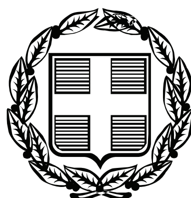


ΕΦΗΜΕΡΙΣ ΤΗΣ ΚΥΒΕΡΝΗΣΕΩΣ

ΤΗΣ ΕΛΛΗΝΙΚΗΣ ΔΗΜΟΚΡΑΤΙΑΣ

ΤΕΥΧΟΣ ΤΕΤΑΡΤΟ **Αρ. Φύλλου 974**

16 Νοεμβρίου 2006

ΠΕΡΙΕΧΟΜΕΝΑ

ΑΠΟΦΑΣΕΙΣ

ΑΠΟΦΑΣΕΙΣ

Αριθμ. 1208 (1)

Έγκριση καθορισμού Οριογραμμής τμήματος Ρέματος στην περιοχή «Διασορνί», εντός της Ιδιοκτησίας Κων/νου Κοντέλλη αγροτικής περιφέρειας Μόριας του Δήμου Μυτιλήνης Νήσου Λέσβου.

Ο ΓΕΝΙΚΟΣ ΓΡΑΜΜΑΤΕΑΣ ΠΕΡΙΦΕΡΕΙΑΣ
ΒΟΡΕΙΟΥ ΑΙΓΑΙΟΥ

Έχοντας υπόψη:

1. Το ν. 3200/1955 «περί διοικητικής αποκέντρωσης», όπως τροποποιήθηκε και συμπληρώθηκε μεταγενέστερα.

2. Τις διατάξεις του π.δ. 39/1983 «περί μεταβιβάσεως αρμοδιοτήτων του Υπουργού Δημ. Έργων στις Περιφερειακές Υπηρεσίες».

3. Τις διατάξεις του άρθρου 66 του ν. 1622/1986 «περί Τοπικής Αυτοδιοίκησης, Περιφερειακής Ανάπτυξης και δημοκρατικού προγραμματισμού» όπως αντικαταστάθηκαν με τις διατάξεις της παρ.5 του άρθρου 33 του ν. 1832/1989.

4. Τις διατάξεις του ν. 2503/97 «Διοίκηση, οργάνωση, στελέχωση της Περιφέρειας, ρύθμιση θεμάτων για την Τοπική Αυτοδιοίκηση και άλλες διατάξεις».

5. Την υπ' αριθμ. 33/98 εγκύκλιο του Υ.ΠΕ.ΧΩ.Δ.Ε. «Αστυνόμευση ρεμάτων και συντήρηση αντιπλ/κών έργων».

6. Το ν. 3010/2002 «Εναρμόνιση του ν. 1650/1988 με τις οδηγίες 97/11 Ε.Ε και 96/61 Ε.Ε διαδικασία οριοθέτησης και ρυθμίσεις θεμάτων για τα υδατορέματα και άλλες διατάξεις».

7. Μετά την παρέλευση άπρακτης της προθεσμίας του ενός μηνός που σύμφωνα με το νόμο απαιτείται για την γνωμοδότηση του Δημοτικού Συμβουλίου Μυτιλήνης σχετικά με την οριοθέτηση τμήματος του ρέματος που αναφέρεται στο θέμα.


8. Το από 16.10.2006/υπ' αριθμ. Τ.Δ.9368 έγγραφο της Δ.Τ.Υ.Ν.Α. Λέσβου που μας απέστειλε τα εγκεκριμένα τοπογραφικά διαγράμματα της οριοθέτησης του ρέματος στην περιοχή «Διασορνί», εντός της Ιδιοκτησίας Κων/νου Κοντέλλη αγροτικής περιφέρειας Μόριας του Δήμου Μυτιλήνης Νήσου Λέσβου. Την Υδραυλική - Υδρολογική Μελέτη καθώς και την Περιβαλλοντική Μελέτη που υποβλήθηκαν με το παραπάνω σχετικό έγγραφο της Δ.Τ.Υ.Ν.Α. Λέσβου και περιελάμβαναν το ρέμα του θέματος, αποφασίζουμε:

Εγκρίνουμε τον καθορισμό της Οριογραμμής τμήματος Ρέματος στην περιοχή «Διασορνί», εντός της Ιδιοκτησίας Κων/νου Κοντέλλη αγροτικής περιφέρειας Μόριας του Δήμου Μυτιλήνης Νήσου Λέσβου, σύμφωνα με τα στοιχεία της Υδρολογικής μελέτης Οριογραμμής τμήματος Ρέματος στην παραπάνω περιοχή του Δήμου Μυτιλήνης και σύμφωνα με το από Ιανουάριο 2006 τοπογραφικό διάγραμμα του Τοπογράφου Μηχανικού Χατζέλλη Μιχαήλ και την Υδρολογική-Υδραυλική Μελέτη του Πολιτικού Μηχανικού Κινικλή Μιχαήλ, όπως αυτή ελέγχθηκε και θεωρήθηκε από την Δ.Τ.Υ.Ν.Α. Λέσβου.

Η απόφαση αυτή να δημοσιευθεί στην Εφημερίδα της Κυβερνήσεως.

Μυτιλήνη, 30 Οκτωβρίου 2006

Ο Γενικός Γραμματέας Περιφέρειας κ.α.α.
Ο Γενικός Διευθυντής
ΓΕΩΡΓΙΟΣ ΒΑΘΡΑΚΟΥΛΗΣ

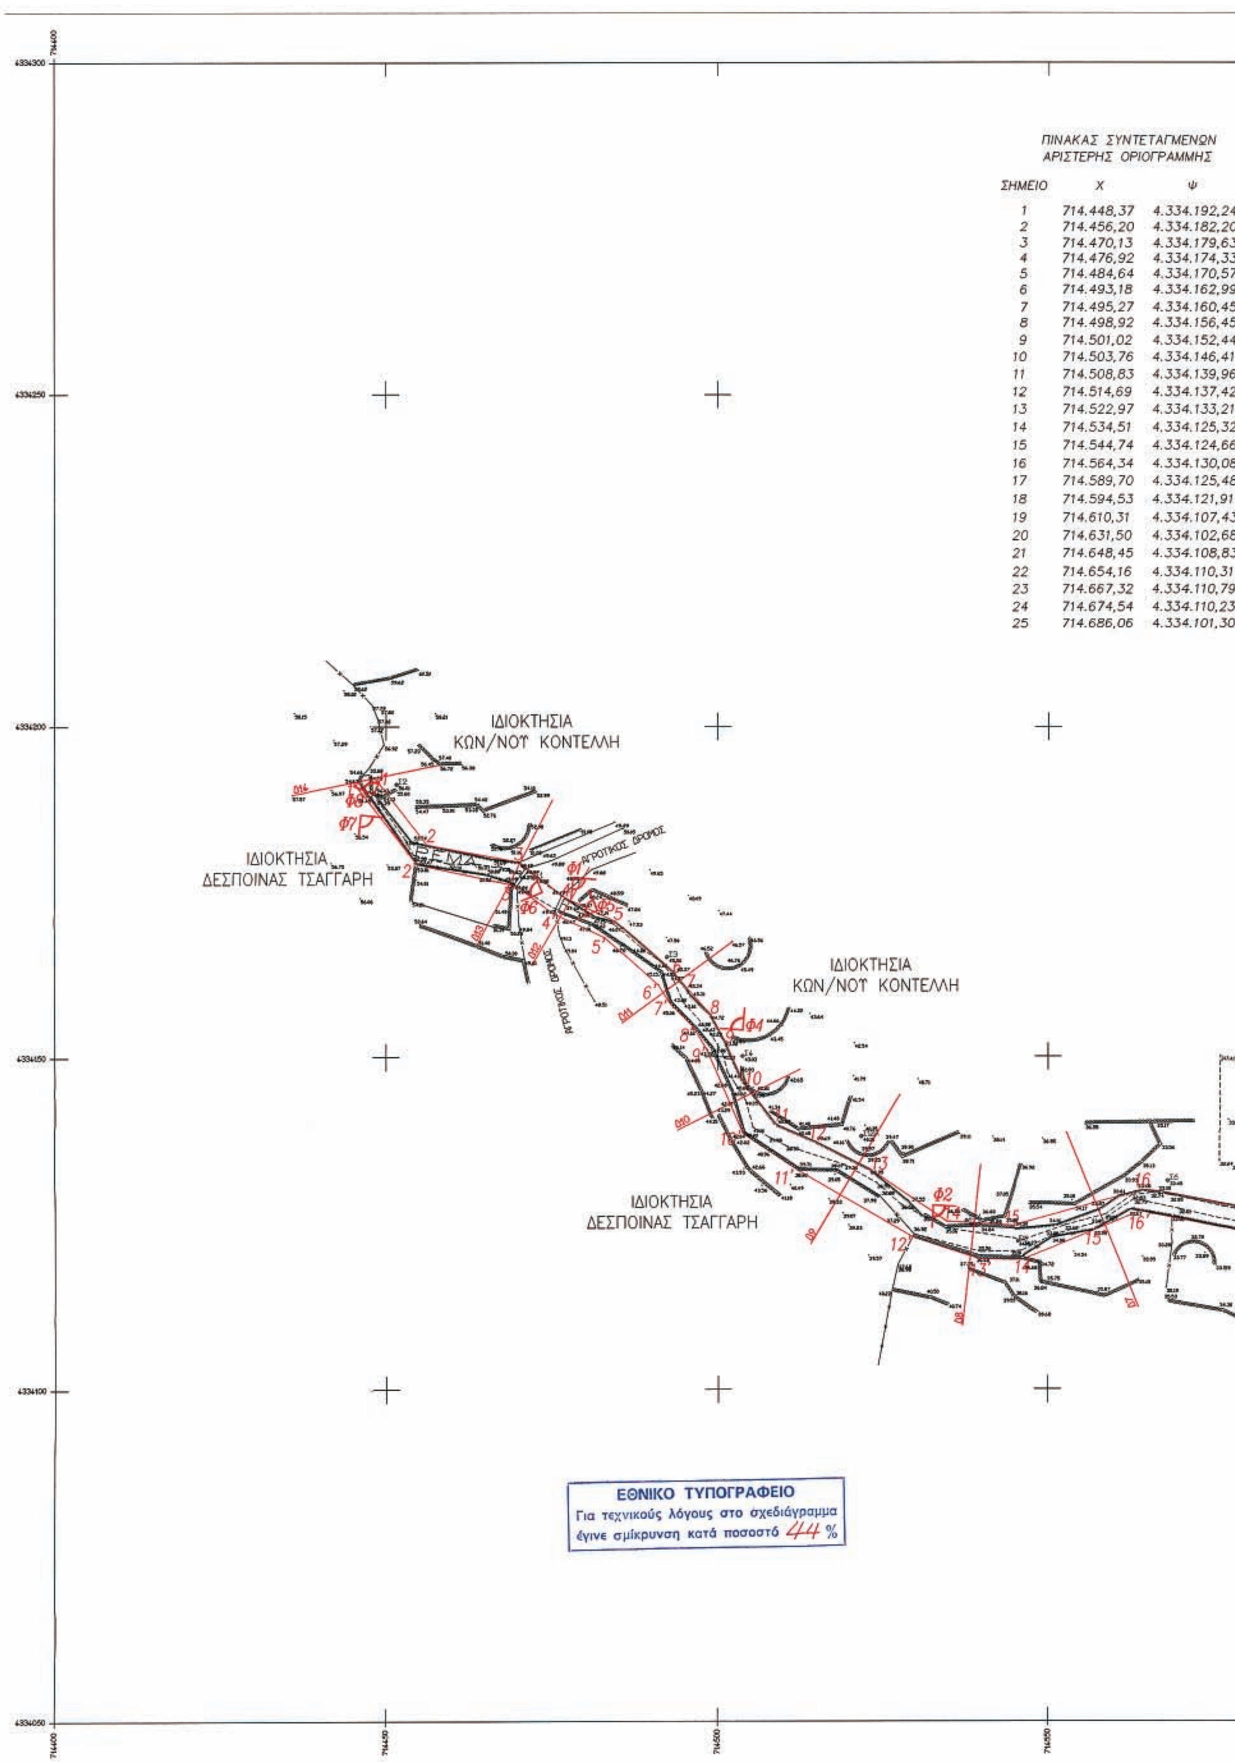

ΠΙΝΑΚΑΣ ΣΥΝΤΕΤΑΓΜΕΝΩΝ
ΑΡΙΣΤΕΡΗΣ ΟΡΙΟΓΡΑΜΜΗΣ

ΣΗΜΕΙΟ	Χ	Ψ
1	714.448,37	4.334.192,24
2	714.456,20	4.334.182,20
3	714.470,13	4.334.179,63
4	714.476,92	4.334.174,33
5	714.484,64	4.334.170,57
6	714.493,18	4.334.162,99
7	714.495,27	4.334.160,45
8	714.498,92	4.334.156,45
9	714.501,02	4.334.152,44
10	714.503,76	4.334.146,41
11	714.508,83	4.334.139,96
12	714.514,69	4.334.137,42
13	714.522,97	4.334.133,21
14	714.534,51	4.334.125,32
15	714.544,74	4.334.124,66
16	714.564,34	4.334.130,08
17	714.589,70	4.334.125,48
18	714.594,53	4.334.121,91
19	714.610,31	4.334.107,43
20	714.631,50	4.334.102,68
21	714.648,45	4.334.108,83
22	714.654,16	4.334.110,31
23	714.667,32	4.334.110,79
24	714.674,54	4.334.110,23
25	714.686,06	4.334.101,30

ΠΙΝΑΚΑΣ ΣΥΝΤΕΤΑΓΜΕΝΩΝ
ΔΕΞΙΑΣ ΟΡΙΟΓΡΑΜΜΗΣ

ΣΗΜΕΙΟ	Χ	Ψ
1'	714.445,09	4.334.191,56
2'	714.454,68	4.334.179,28
3'	714.469,69	4.334.176,07
4'	714.475,26	4.334.171,78
5'	714.482,95	4.334.168,05
6'	714.491,01	4.334.160,90
7'	714.492,68	4.334.158,23
8'	714.496,28	4.334.154,53
9'	714.498,33	4.334.151,12
10'	714.503,80	4.334.138,57
11'	714.512,21	4.334.132,98
12'	714.529,48	4.334.122,92
13'	714.539,38	4.334.119,63
14'	714.546,14	4.334.119,48
15'	714.556,97	4.334.123,98
16'	714.564,03	4.334.126,85
17'	714.585,01	4.334.122,70
18'	714.591,90	4.334.118,47
19'	714.603,24	4.334.107,21
20'	714.615,85	4.334.100,03
21'	714.620,43	4.334.098,14
22'	714.640,15	4.334.097,57
23'	714.659,35	4.334.105,66
24'	714.673,41	4.334.107,31
25'	714.684,22	4.334.098,93



ΕΛΛΗΝΙΚΗ ΔΗΜΟΚΡΑΤΙΑ
ΠΕΡΙΦΕΡΕΙΑ ΒΟΡΕΙΟΥ ΑΙΓΑΙΟΥ

ΜΕΛΕΤΗ

ΟΡΙΟΘΕΤΗΣΗ ΡΕΜΑΤΟΣ ΣΤΗ ΘΕΣΗ ΔΑΣΟΥΡΝΗ
Δ.Δ. ΜΟΡΙΑΣ ΤΟΥ ΔΗΜΟΥ ΜΥΤΙΛΗΝΗΣ

ΤΙΤΛΟΣ ΣΧΕΔΙΟΥ

ΟΡΙΖΟΝΤΙΟΓΡΑΦΙΚΟ ΚΑΙ ΥΨΟΜΕΤΡΙΚΟ ΤΟΠΟΓΡΑΦΙΚΟ ΔΙΑΓΡΑΜΜΑ


ΚΛΙΜΑΚΑ 1:500 | ΑΡ. ΣΧΕΔΙΟΥ Τ-1

ΣΥΝΤΑΧΘΗΚΕ	ΓΙΑ ΤΟΝ ΕΛΕΓΧΟ ΚΑΙ ΤΗΝ ΟΡΙΟΘΕΤΗΣΗ ΤΟΥ ΡΕΜΑΤΟΣ	ΘΕΩΡΗΘΗΚΕ
ΜΥΤΙΛΗΝΗ , ΙΑΝΟΥΑΡΙΟΣ 2006	ΜΥΤΙΛΗΝΗ , 14/6/ 2006	ΜΥΤΙΛΗΝΗ , 14-6- 2006
Ο ΜΕΛΕΤΗΤΗΣ		Η ΠΡΟΪΣΤΑΜΕΝΗ ΤΜ. ΕΓΓ/ΚΩΝ-ΥΔΡ.ΕΡΓ. Δ.Τ.Υ.Ν. ΛΕΣΒΟΥ
ΧΑΤΖΕΛΛΗΣ ΜΙΧΑΛΗΣ ΤΟΠΟΓΡΑΦΟΣ ΜΗΧΑΝΙΚΟΣ ΚΑΡΚΑΒΙΤΣΑ 20 - ΜΥΤΙΛΗΝΗ ☎ 22510 25600 ΑΦΜ 016225601 - ΔΟΥ ΜΥΤΙΛΗΝΗΣ	ΑΘΑΝΑΣΙΟΣ ΜΑΣΤΡΑΝΤΩΝΑΚΗΣ ΠΟΛΙΤΙΚΟΣ ΜΗΧΑΝΙΚΟΣ Δ.Τ.Υ.Ν. ΛΕΣΒΟΥ	
ΧΑΤΖΕΛΛΗΣ ΜΙΧΑΗΛ ΤΟΠΟΓΡΑΦΟΣ ΜΗΧΑΝΙΚΟΣ		ΑΦΡΟΔΙΤΗ ΚΟΥΡΟΓΕΝΗ ΠΟΛΙΤΙΚΟΣ ΜΗΧΑΝΙΚΟΣ



Γραμμή οριοθέτησης χειμάρρου

Το παρόν τοπογραφικό διάγραμμα αποτελεί αναπόσπαστο τμήμα της από 14-06-2006 Έκθεσης Οριοθέτησης Ρέματος

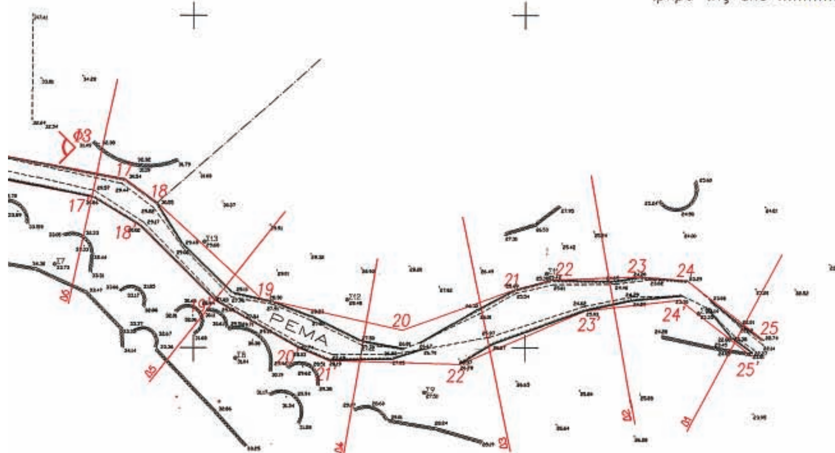

Αριθμ. 5518/Φ.7 (2)

Καθορισμός των ορίων αιγιαλού και παραλίας στην περιοχή οικισμός Παραλίας Αγίων Πάντων στο Δ.Δ. Αγίων Πάντων, Δήμου Γαλαξιδίου, Νομ. Φωκίδας.

Ο ΓΕΝΙΚΟΣ ΓΡΑΜΜΑΤΕΑΣ ΠΕΡΙΦΕΡΕΙΑΣ
ΣΤΕΡΕΑΣ ΕΛΛΑΔΑΣ

Έχοντας υπόψη:

1. Τις διατάξεις του ν. 2971/2001 (Φ.Ε.Κ. 285 τ.Α΄/19.12.2001) «Περί αιγιαλού και παραλίας».

2. Τις διατάξεις του ν.δ. 439/1970 «περί συμπληρώσεως των διατάξεων περί αιγιαλού».

3. Τις διατάξεις του ν. 3200/1955 «περί διοικητικής αποκέντρωσης», όπως τροποποιήθηκαν και ισχύουν σήμερα με τα ν.δ. 532/1970, β.δ. 704/1970, β.δ. 705/1970, β.δ. 192/1972, π.δ. 71/1984, π.δ. 347/1986, ν. 2026/1992 και π.δ. 97/1993.

4. Τη διάταξη του άρθρου 46 παρ. 21 του ν. 3220/2004 (Φ.Ε.Κ. 15 τ.Α΄/28.1.2004) δυνάμει της οποίας από 10.4.2004 αρμοδιότητες του Υπουργού Οικονομίας και Οικονομικών οι οποίες ανήκαν ή είχαν μεταβιβασθεί στους Νομάρχες μέχρι την έναρξη λειτουργίας των Νομαρχιακών Αυτοδιοικήσεων και αφορούν θέματα των Υπηρεσιών του Υπουργείου Οικονομίας και Οικονομικών, που εξαιρέθηκαν από την κατάργηση με τις διατάξεις της παραγράφου 2 του άρθρου 39 του ν. 2218/1994, περιέρχονται στον Γενικό Γραμματέα της Περιφέρειας, σε συνδυασμό με τις υπ' αριθμ. 2434/27.5.2004 και 87/11.1.2005 αποφάσεις Γεν. Γραμματέα Περιφέρειας Στερεάς Ελλάδας στις οποίες ορίζεται η ΔΔΕ/ΠΣΕ αρμόδια για την επικύρωση της έκθεσης μετά του διαγράμματος της επιτροπής καθορισμού των ορίων του αιγιαλού παραλίας και παλαιού αιγιαλού.

5. Την από 26.1.2006 έκθεση της κατά το άρθρο 3 του ν. 2971/2001 αρμόδιας Επιτροπής καθορισμού των ορίων αιγιαλού παραλίας στην περιοχή του οικισμού Παραλίας Αγίων Πάντων στο Δ. Δ. Αγίων Πάντων, Δήμου Γαλαξιδίου, Ν. Φωκίδας, με ενδιαφερόμενο τον Δήμο Γαλαξιδίου.

6. Το από Σεπτεμβρίου 2004 τοπογραφικό υψομετρικό και κτηματολογικό διάγραμμα της παραπάνω περιοχής, που συντάχθηκε σε τρεις (3) πινακίδες με κλίμακα 1:500 από τον διπλωματούχο πολιτικό μηχανικό Νικόλαο Ε. Αραπόπουλο, το οποίο ελέγχθηκε στις 8-12-2004 από τον πολιτικό μηχανικό Νικόλαο Λύτρα και θεωρήθηκε την ίδια ημερομηνία από τον προϊστάμενο Τ.Υ.Δ.Κ. Ν. Φωκίδας Πέτρο Καραμπελά πολιτικό υπομηχανικό, όπως ορίζουν οι διατάξεις του άρθρου 4 παρ. 2 του ν.2971/2001.

7. Το υπ' αριθμ. Φ.544.5/322/06/8799/24.3.2005 έγγραφο του Γενικού Επιτελείου Ναυτικού με το οποίο συμφωνεί με τα όρια αιγιαλού και παραλίας που καθόρισε η αρμόδια επιτροπή.

8. Το υπ' αριθμ. (Φ9)/359/13.7.2006 (υπ' αριθμ. ΔΔΕ/5518/6.10.2006) έγγραφο της Κτηματικής Υπηρεσίας Ν. Φωκίδας, αποφασίζει:

Επικυρώνει την από 26.1.2006 έκθεση της κατά το άρθρο 3 του ν. 2971/2001 αρμόδιας Επιτροπής καθορισμού των ορίων αιγιαλού και παραλίας στην περιοχή του οικισμού Παραλίας Αγίων Πάντων, στο Δ. Δ. Αγίων Πάντων, Δήμου Γαλαξιδίου, Ν. Φωκίδας και το από Σεπτεμβρίου 2004 τοπογραφικό υψομετρικό και κτηματολογικό διάγραμμα της παραπάνω περιοχής, που συντάχθηκε σε τρεις (3) πινακίδες με κλίμακα 1:500 από τον διπλωματούχο πολιτικό μηχανικό Νικόλαο Ε. Αραπόπουλο, το οποίο ελέγχθηκε στις 8.12.2004 από τον πολιτικό μηχανικό Νικόλαο Λύτρα και θεωρήθηκε την ίδια ημερομηνία από τον προϊστάμενο Τ.Υ.Δ.Κ. Ν. Φωκίδας Πέτρο Καραμπελά πολιτικό υπομηχανικό, όπως ορίζουν οι διατάξεις του άρθρου 4 παρ. 2 του ν. 2971/2001.

Στο παραπάνω τοπογραφικό διάγραμμα, καθορίστηκε η οριογραμμή του αιγιαλού με κόκκινη συνεχή πολυγωνική γραμμή, με στοιχεία (1,2,3,4,...48,49,50) της οποίας οι κορυφές εξασφαλίζονται με τις συντεταγμένες τους στο Κρατικό Δίκτυο Αναφοράς, στο προβολικό σύστημα ΕΓΣΑ '87. Η οριογραμμή της παραλίας για την εξυπηρέτηση των σκοπών του άρθρου 1 παρ. 2 του ν. 2971/2001 με κίτρινη συνεχή πολυγωνική γραμμή σε τρία τμήματα, με στοιχεία (1΄,2΄,3΄,...,48΄,49΄,50΄) των οποίων οι κορυφές εξασφαλίζονται με τις συντεταγμένες τους στο Κρατικό Δίκτυο Αναφοράς, στο προβολικό σύστημα ΕΓΣΑ '87.

Δεν υφίσταται παλαιός αιγιαλός. Δεν υπάρχουν κτίσματα στη ζώνη παραλίας.

Η απόφαση αυτή μαζί με την έκθεση της Επιτροπής και το τοπογραφικό διάγραμμα να δημοσιευθούν στην Εφημερίδα της Κυβερνήσεως.

Λαμία, 20 Οκτωβρίου 2006

Ο Γενικός Γραμματέας Περιφέρειας
ΚΩΝΣΤΑΝΤΙΝΟΣ ΕΞΑΡΧΟΣ

ΕΚΘΕΣΗ ΕΠΙΤΡΟΠΗΣ ΚΑΘΟΡΙΣΜΟΥ
ΤΩΝ ΟΡΙΩΝ ΑΙΓΙΑΛΟΥ ΚΑΙ ΠΑΡΑΛΙΑΣ
(ν. 2971/19.12.2001)

Για τον καθορισμό για πρώτη φορά, των ορίων αιγιαλού, παραλίας και παλαιού αιγιαλού στην περιοχή του οικισμού Παραλίας Αγίων Πάντων του Δ. Δ. Αγίων Πάντων του Δήμου Γαλαξιδίου του Νομού Φωκίδας, με ενδιαφερόμενο τον Δήμο Γαλαξιδίου.

Σήμερα, 26 Ιανουαρίου του έτους 2006, ημέρα Πέμπτη και ώρα 12:00, οι υπογεγραμμένοι:

1. Ευδοξία Κωλέττα, Εφοριακός ΔΕ/Α΄, Προϊσταμένη της Κτηματικής Υπηρεσίας Νομού Φωκίδας, ως πρόεδρος,

2. Νικόλαος Τουρούντζης, Αγρονόμος - Τοπογράφος Μηχανικός με Β΄ βαθμό, υπάλληλος της Κτηματικής Υπηρεσίας Νομού Φωκίδας, ως μέλος,

3. Ιωάννης Ροδόπουλος, Πλωτάρχης Λ. Σ., Λιμενάρχης Ιτέας, ως μέλος,

4. Κυριακή Μιχαλοπούλου, Πολιτικός Μηχανικός με Α΄ βαθμό, Διευθύντρια της Διεύθυνσης Πολεοδομίας της Ν. Α. Φωκίδας, ως μέλος,

5. Ευάγγελος Επισκόπου προϊστάμενος της Δ/νσης Περιβάλλοντος και Χωροταξίας της Περιφέρειας Στερεάς Ελλάδας, ο οποίος αν και προσκλήθηκε δεν παραστάθηκε,

που αποτελούμε την Επιτροπή καθορισμού των ορίων αιγιαλού, παραλίας και παλαιού αιγιαλού, δυνάμει του άρθρου 3 του ν. 2971/2001 καθώς και της υπ' αριθμ. 1053/30.4.2004 απόφασης του Προϊσταμένου της Οικονομικής Επιθεώρησης Στερεάς Ελλάδας περί «Ορισμού μελών Επιτροπής καθορισμού ορίων αιγιαλού - παραλίας και παλαιού αιγιαλού (άρθρο 3 ν. 2971/2001) στη Νομαρχία Φωκίδας, συγκληθείσα κατόπιν προσκλήσεως της Προέδρου της Επιτροπής, μεταβήκαμε σήμερα 26 Ιανουαρίου 2006 στην προαναφερόμενη περιοχή του

οικισμού Παραλίας Αγίων Πάντων του Δ. Δ. Αγίων Πάντων του Δήμου Γαλαξιδίου Ν. Φωκίδας και αφού λάβαμε υπόψη:

1. Την από 30.12.2004 αίτηση του Δήμου Γαλαξιδίου, με την οποία ζητείται ο καθορισμός των οριογραμμών του αιγιαλού και της παραλίας στην παραπάνω περιοχή.

2. Το από Σεπτεμβρίου 2004 τοπογραφικό, υψομετρικό και κτηματολογικό διάγραμμα της παραπάνω περιοχής, που συντάχθηκε σε τρεις (3) πινακίδες με κλίμακα 1:500 από τον διπλωματούχο πολιτικό μηχανικό Νικόλαο Ε. Αραπόπουλο, το οποίο ελέγχθηκε στις 8.12.2004 από τον πολιτικό μηχανικό Νικόλαο Λύτρα και θεωρήθηκε την ίδια ημερομηνία από τον Προϊστάμενο Τ.Υ.Δ.Κ. Ν. Φωκίδας Πέτρο Καραμπελά πολιτικό υπομηχανικό με Α΄ βαθμό.

3. Τις διατάξεις του ν. 2971/2001 «περί αιγιαλού και παραλίας».

4. Την αντίληψη που σχηματίσαμε κατά την επί τόπου μετάβασή μας, σχετικά με το πλάτος της βρεχόμενης ζώνης της ξηράς και τα λοιπά συναφή στοιχεία ήτοι:

4.1. Την γεωμορφολογία του εδάφους της ακτής, που κατατάσσεται μεταξύ των σημείων 1 έως 17, 30 έως 45 και 47 έως 50 στην κατηγορία υψηλών ακτών και μεταξύ των σημείων 17 έως 30 και 45 έως 47 στην κατηγορία των χαμηλών ακτών. Το έδαφος παρουσιάζει μέτριες κλίσεις. Η σύσταση του εδάφους της ακτής είναι μεταξύ των σημείων 1 έως 17, 30 έως 45 και 47 έως 50 είναι βραχώδης και μεταξύ των σημείων 17 έως 30 και 45 έως 47 αμμοχαλικώδης.

4.2. Η παράκτια περιοχή είναι οικιστική μεταξύ των σημείων 17 έως 30 και αγροτική με χέρσους αγρούς μεταξύ των σημείων 1 έως 17 και 30 έως 50.

4.3. Στην ακτή υπάρχουν τεχνικά έργα ήτοι αλιευτικό καταφύγιο και διαμόρφωση - πλακόστρωση και ασφαλτόστρωση παραλίας μεταξύ των σημείων 15 έως 30.

4.4. Την επικρατούσα διεύθυνση ανέμου η οποία σύμφωνα με τα αρχειοθετημένα στοιχεία της Ε.Μ.Υ. για την πλησιέστερη πόλη των Πατρών είναι για τους μήνες Οκτώβριο, Νοέμβριο, Δεκέμβριο, Ιανουάριο, Φεβρουάριο και Μάρτιο η Βορειοανατολική με μέγιστη ένταση τον Μάρτιο 5,1 Kt και για τους μήνες Απρίλιο, Μάιο, Ιούνιο, Ιούλιο, Αύγουστο και Σεπτέμβριο η Νοτιοανατολική με μέγιστη ένταση τον Απρίλιο 5,1 Kt. Από τα ανεμολογικά δεδομένα διαπιστώνουμε ότι ο συνδυασμός ισχυρών ανέμων με ταυτόχρονη επικράτηση χαμηλού βαρομετρικού πεδίου συμβαίνει κυρίως με τους Βορειοανατολικούς ανέμους οι οποίοι οι οποίοι πλήττουν το μέτωπο της ακτής μεταξύ των σημείων 30 έως 50, ενώ οι Νοτιοανατολικοί άνεμοι πλήττουν την ακτή μεταξύ των σημείων 17 έως 30. Οι νοτιοδυτικοί άνεμοι πλήττουν το μέτωπο της ακτής μεταξύ των σημείων 1 έως 17. Η περιοχή ανάπτυξης κυματισμού είναι σχετικά μικρή αφού η περιοχή ευρίσκεται σε όρμο. Μεταξύ των σημείων 17 έως 30 η κλίση του πυθμένα είναι μικρή και η εκτόνωση του κύματος αρχίζει σε απόσταση από την αμμοχαλικώδη ακτή. Μεταξύ των σημείων 1 έως 17 και 30 έως 50 η κλίση του πυθμένα είναι μέτρια και η εκτόνωση του κυματισμού γίνεται στην βραχώδη ακτή.

4.5. Στην περιοχή παρουσιάζονται οι συνήθεις παλίρροιες.

4.6. Το γεγονός ότι δεν υπάρχουν στην περιοχή εγκεκριμένες χωροταξικές κατευθύνσεις και χρήσεις γης που να επηρεάζουν την παράκτια ζώνη, ούτε υπάρχουν στην θέση καθορισμού ευπαθή οικοσυστήματα και προστατευόμενες περιοχές.

4.7. Το γεγονός ότι δεν υπάρχουν δημόσια κτήματα σε άμεση γειτνίαση με την παράκτια ζώνη και δεν υφίσταται Κτηματολόγιο.

4.8. Δεν υπάρχουν φυσικές ενδείξεις για την ύπαρξη παλαιού αιγιαλού, αποφασίζει:

Καθορίζει πάνω στο ανωτέρω τοπογραφικό διάγραμμα, που συνοδεύει την έκθεση αυτή:

Την οριογραμμή του αιγιαλού με κόκκινη συνεχή πολυγωνική γραμμή, με στοιχεία (1-2-3-4-5-6-7-8-9-10-11-12-13-14-15-16-17-18-19-20-21 -22-23-24-25-26-27-28-29-30-31 -32-33-34-35-36-37-38-39-40-41 -42-43-44-45-46-47-48-49-50), της οποίας οι κορυφές εξασφαλίζονται με τις συντεταγμένες τους στο Κρατικό Δίκτυο, στο προβολικό σύστημα ΕΓΣΑ '87, όπως αυτές αναγράφονται στον παρακάτω πίνακα Α.

Την οριογραμμή της παραλίας για την εξυπηρέτηση των σκοπών του άρθρου 1 παρ. 2 του ν. 2971/2001 με κίτρινη συνεχή πολυγωνική γραμμή, με στοιχεία (1΄-2΄-3΄-4΄-5΄-6΄-7΄-8΄-9΄-10΄-11΄-12΄-13΄-14΄-15΄-16΄-17΄-18΄-19΄-20΄-21΄-22΄-22Α΄-23΄-23Α΄-24΄-25΄-25Α΄-25Β΄-26΄-27΄-28΄-29΄-30΄-31΄-32΄-33΄-34΄-35΄-36΄-37΄-38΄-39΄-40΄-41΄-42΄-43΄-44΄-45΄-46΄-47΄-48΄-49΄-50΄), η οποία είναι παράλληλη με την γραμμή του αιγιαλού και σε απόσταση 10μ. από αυτή, εκτός των σημείων 22Α΄, 23΄, 23Α΄, 24΄, 25Α', 25Β', όπου ακολουθεί την υφιστάμενη γραμμή δόμησης, με κορυφές που εξασφαλίζονται με τις συντεταγμένες τους στο Κρατικό Δίκτυο, στο προβολικό σύστημα ΕΓΣΑ '87, όπως αυτές αναγράφονται στον παρακάτω πίνακα Β. Εντός της ζώνης της καθοριζόμενης παραλίας δεν υπάρχουν κτίσματα.

Πίνακας Α

α/α	Χ	Ψ
1 ,	351560.73 ,	4246004.69
2 ,	351529.84 ,	4246035.87
3 ,	351510.78 ,	4246050.22
4 ,	351498.09 ,	4246056.72
5 ,	351443.45 ,	4246105.81
6 ,	351418.91 ,	4246133.06
7 ,	351404.21 ,	4246151.97
8 ,	351372.34 ,	4246208.36
9 ,	351345.99 ,	4246235.21
10 ,	351320.58 ,	4246255.31
11 ,	351286.72 ,	4246275.40
12 ,	351271.55 ,	4246289.78
13 ,	351252.18 ,	4246304.40
14 ,	351245.43 ,	4246311.71
15 ,	351222.59 ,	4246346.52

16 .	351194.63 ,	4246387.32
17 .	351187.63 ,	4246393.94
18 ,	351182.59 ,	4246396.76
19 ,	351171.05 ,	4246401.29
20 ,	351155.92 ,	4246403.15
21 ,	351142.34 ,	4246402.79
22 ,	351131.06 ,	4246400.93
23 ,	351097.07 ,	4246389.35
24 ,	351077.22 ,	4246380.20
25 ,	351029.04 ,	4246352.76
26 ,	351000.53 ,	4246332.56
27 ,	350954.69 ,	4246296.08
28 ,	350906.07 ,	4246258.91
29 ,	350886.89 ,	4246243.37
30 ,	350855.76,	4246215.24
31 ,	350858.05 ,	4246197.50
32 ,	350859.27 ,	4246187.11
33 ,	350867.88 ,	4246181.56
34 ,	350848.79 ,	4246150.00
35 ,	350838.62 ,	4246116.30
36 ,	350835.29 ,	4246095.04
37 ,	350819.50 ,	4246070.41
38 ,	350819.28 ,	4246062.47
39 ,	350811.73 ,	4246040.32
40 ,	350814.50 ,	4246037.59
41 ,	350814.02 ,	4246026.43
42 ,	350794.35 ,	4246002.97
43 ,	350786.99 ,	4245999.52
44 ,	350754.66 ,	4245953.42
45 ,	350742.05 ,	4245936.29
46 ,	350739.36 ,	4245909.06
47 ,	350758.99 ,	4245874.86
48 ,	350767.78 ,	4245871.84
49 ,	350800.12 ,	4245869.71
50 ,	350860.42 ,	4245878.63


Πίνακας Β

α/α	Χ	Ψ
1΄ ,	351567.83 ,	4246011.73
2΄ ,	351536.43 ,	4246043.42
3΄ ,	351516.11 ,	4246058.73
4΄ ,	351503.81 ,	4246065.03
5΄ ,	351450.53 ,	4246112.89
6΄ ,	351426.58 ,	4246139.48
7΄ ,	351412.56 ,	4246157.53
8΄ ,	351380.40 ,	4246214.42
9΄ ,	351352.68 ,	4246242.66
10΄ ,	351326.26 ,	4246263.57
11΄ ,	351292.79 ,	4246283.42
12΄ ,	351278.02 ,	4246297.42
13΄ ,	351258.92 ,	4246311.84
14΄ ,	351253.34 ,	4246317.89
15΄ ,	351230.90 ,	4246352.09
16΄ ,	351202.28 ,	4246393.85
17΄ ,	351193.61 ,	4246402.06
18΄ ,	351186.87 ,	4246405.82
19΄ ,	351173.53 ,	4246411.06
20΄ ,	351156.40 ,	4246413.17
21΄ ,	351141.39 ,	4246412.77
22΄ ,	351128.62 ,	4246410.66
22Α΄ ,	351119.87 ,	4246407.21
23΄ ,	351106.35 ,	4246401.31
23Α΄ ,	351083.69 ,	4246391.24
24΄ ,	351071.37 ,	4246386.33
25΄ ,	351023.66 ,	4246361.21
25Α΄ ,	351012.81 ,	4246352.49
25Β΄ ,	351005.56 ,	4246348.60
26΄ ,	350994.52 ,	4246340.56
27΄ ,	350948.54 ,	4246303.97
28΄ ,	350899.88 ,	4246266.77
29΄ ,	350880.39 ,	4246250.97
30΄ ,	350845.17 ,	4246219.15

31΄ ,	350848.12 ,	4246196.28
32΄ ,	350849.88 ,	4246181.25
33΄ ,	350854.29 ,	4246178.42
34΄ ,	350839.58 ,	4246154.10
35΄ ,	350828.84 ,	4246118.53
36΄ ,	350825.74 ,	4246098.66
37΄ ,	350809.57 ,	4246073.46
38΄ ,	350809.33 ,	4246064.26
39΄ ,	350800.23 ,	4246037.59
40΄ ,	350804.32 ,	4246033.58
41΄ ,	350804.18 ,	4246030.26
42΄ ,	350788.10 ,	4246011.09
43΄ ,	350780.33 ,	4246007.44
44΄ ,	350746.54 ,	4245959.26
45΄ ,	350732.37 ,	4245940.01
46΄ ,	350729.09 ,	4245906.86
47΄ ,	350752.19 ,	4245866.62
48΄ ,	350765.79 ,	4245861.95
49΄ ,	350800.52 ,	4245859.67
50΄ ,	350861.88 ,	4245868.74


Η Επιτροπή

Η Πρόεδρος
ΕΥΔΟΞΙΑ ΚΩΛΕΤΤΑ
Τα Μέλη
ΝΙΚΟΛΑΟΣ ΤΟΥΡΟΥΝΤΖΗΣ
ΙΩΑΝΝΗΣ ΡΟΔΟΠΟΥΛΟΣ
ΚΥΡΙΑΚΗ ΜΙΧΑΛΟΠΟΥΛΟΥ

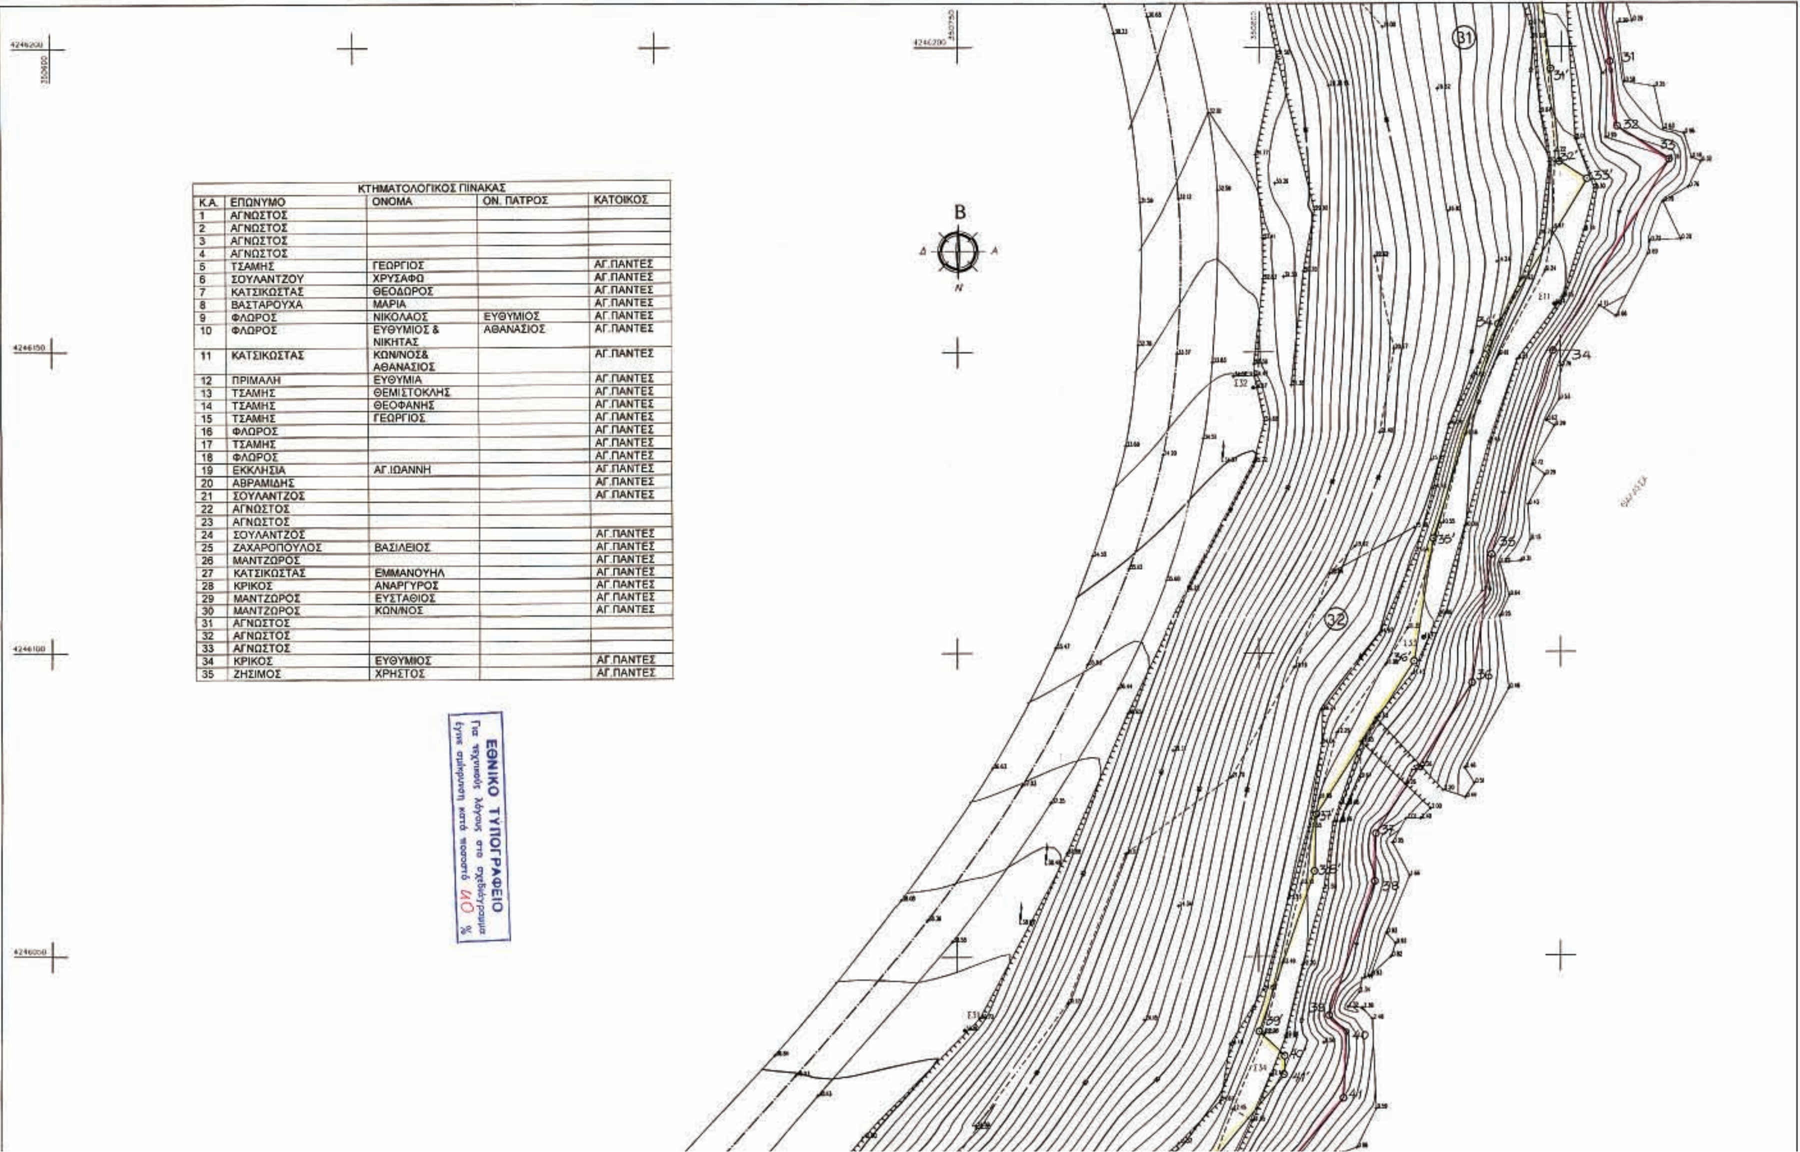

ΚΤΗΜΑΤΟΛΟΓΙΚΟΣ ΠΙΝΑΚΑΣ

Κ.Α.	ΕΠΩΝΥΜΟ	ΟΝΟΜΑ	ΟΝ. ΠΑΤΡΟΣ	ΚΑΤΟΙΚΟΣ
1	ΑΓΝΩΣΤΟΣ			
2	ΑΓΝΩΣΤΟΣ			
3	ΑΓΝΩΣΤΟΣ			
4	ΑΓΝΩΣΤΟΣ			
5	ΤΣΑΜΗΣ	ΓΕΩΡΓΙΟΣ		ΑΓ.ΠΑΝΤΕΣ
6	ΣΟΥΛΑΝΤΖΟΥ	ΧΡΥΣΑΦΩ		ΑΓ.ΠΑΝΤΕΣ
7	ΚΑΤΣΙΚΩΣΤΑΣ	ΘΕΟΔΩΡΟΣ		ΑΓ.ΠΑΝΤΕΣ
8	ΒΑΣΤΑΡΟΥΧΑ	ΜΑΡΙΑ		ΑΓ.ΠΑΝΤΕΣ
9	ΦΛΩΡΟΣ	ΝΙΚΟΛΑΟΣ	ΕΥΘΥΜΙΟΣ	ΑΓ.ΠΑΝΤΕΣ
10	ΦΛΩΡΟΣ	ΕΥΘΥΜΙΟΣ & ΝΙΚΗΤΑΣ	ΑΘΑΝΑΣΙΟΣ	ΑΓ.ΠΑΝΤΕΣ
11	ΚΑΤΣΙΚΩΣΤΑΣ	ΚΩΝ/ΝΟΣ& ΑΘΑΝΑΣΙΟΣ		ΑΓ.ΠΑΝΤΕΣ
12	ΠΡΙΜΑΛΗ	ΕΥΘΥΜΙΑ		ΑΓ.ΠΑΝΤΕΣ
13	ΤΣΑΜΗΣ	ΘΕΜΙΣΤΟΚΛΗΣ		ΑΓ.ΠΑΝΤΕΣ
14	ΤΣΑΜΗΣ	ΘΕΟΦΑΝΗΣ		ΑΓ.ΠΑΝΤΕΣ
15	ΤΣΑΜΗΣ	ΓΕΩΡΓΙΟΣ		ΑΓ.ΠΑΝΤΕΣ
16	ΦΛΩΡΟΣ			ΑΓ.ΠΑΝΤΕΣ
17	ΤΣΑΜΗΣ			ΑΓ.ΠΑΝΤΕΣ
18	ΦΛΩΡΟΣ			ΑΓ.ΠΑΝΤΕΣ
19	ΕΚΚΛΗΣΙΑ	ΑΓ.ΙΩΑΝΝΗ		ΑΓ.ΠΑΝΤΕΣ
20	ΑΒΡΑΜΙΔΗΣ			ΑΓ.ΠΑΝΤΕΣ
21	ΣΟΥΛΑΝΤΖΟΣ			ΑΓ.ΠΑΝΤΕΣ
22	ΑΓΝΩΣΤΟΣ			
23	ΑΓΝΩΣΤΟΣ			
24	ΣΟΥΛΑΝΤΖΟΣ			ΑΓ.ΠΑΝΤΕΣ
25	ΖΑΧΑΡΟΠΟΥΛΟΣ	ΒΑΣΙΛΕΙΟΣ		ΑΓ.ΠΑΝΤΕΣ
26	ΜΑΝΤΖΩΡΟΣ			ΑΓ.ΠΑΝΤΕΣ
27	ΚΑΤΣΙΚΩΣΤΑΣ	ΕΜΜΑΝΟΥΗΛ		ΑΓ.ΠΑΝΤΕΣ
28	ΚΡΙΚΟΣ	ΑΝΑΡΓΥΡΟΣ		ΑΓ.ΠΑΝΤΕΣ
29	ΜΑΝΤΖΩΡΟΣ	ΕΥΣΤΑΘΙΟΣ		ΑΓ.ΠΑΝΤΕΣ
30	ΜΑΝΤΖΩΡΟΣ	ΚΩΝ/ΝΟΣ		ΑΓ.ΠΑΝΤΕΣ
31	ΑΓΝΩΣΤΟΣ			
32	ΑΓΝΩΣΤΟΣ			
33	ΑΓΝΩΣΤΟΣ			
34	ΚΡΙΚΟΣ	ΕΥΘΥΜΙΟΣ		ΑΓ.ΠΑΝΤΕΣ
35	ΖΗΣΙΜΟΣ	ΧΡΗΣΤΟΣ		ΑΓ.ΠΑΝΤΕΣ

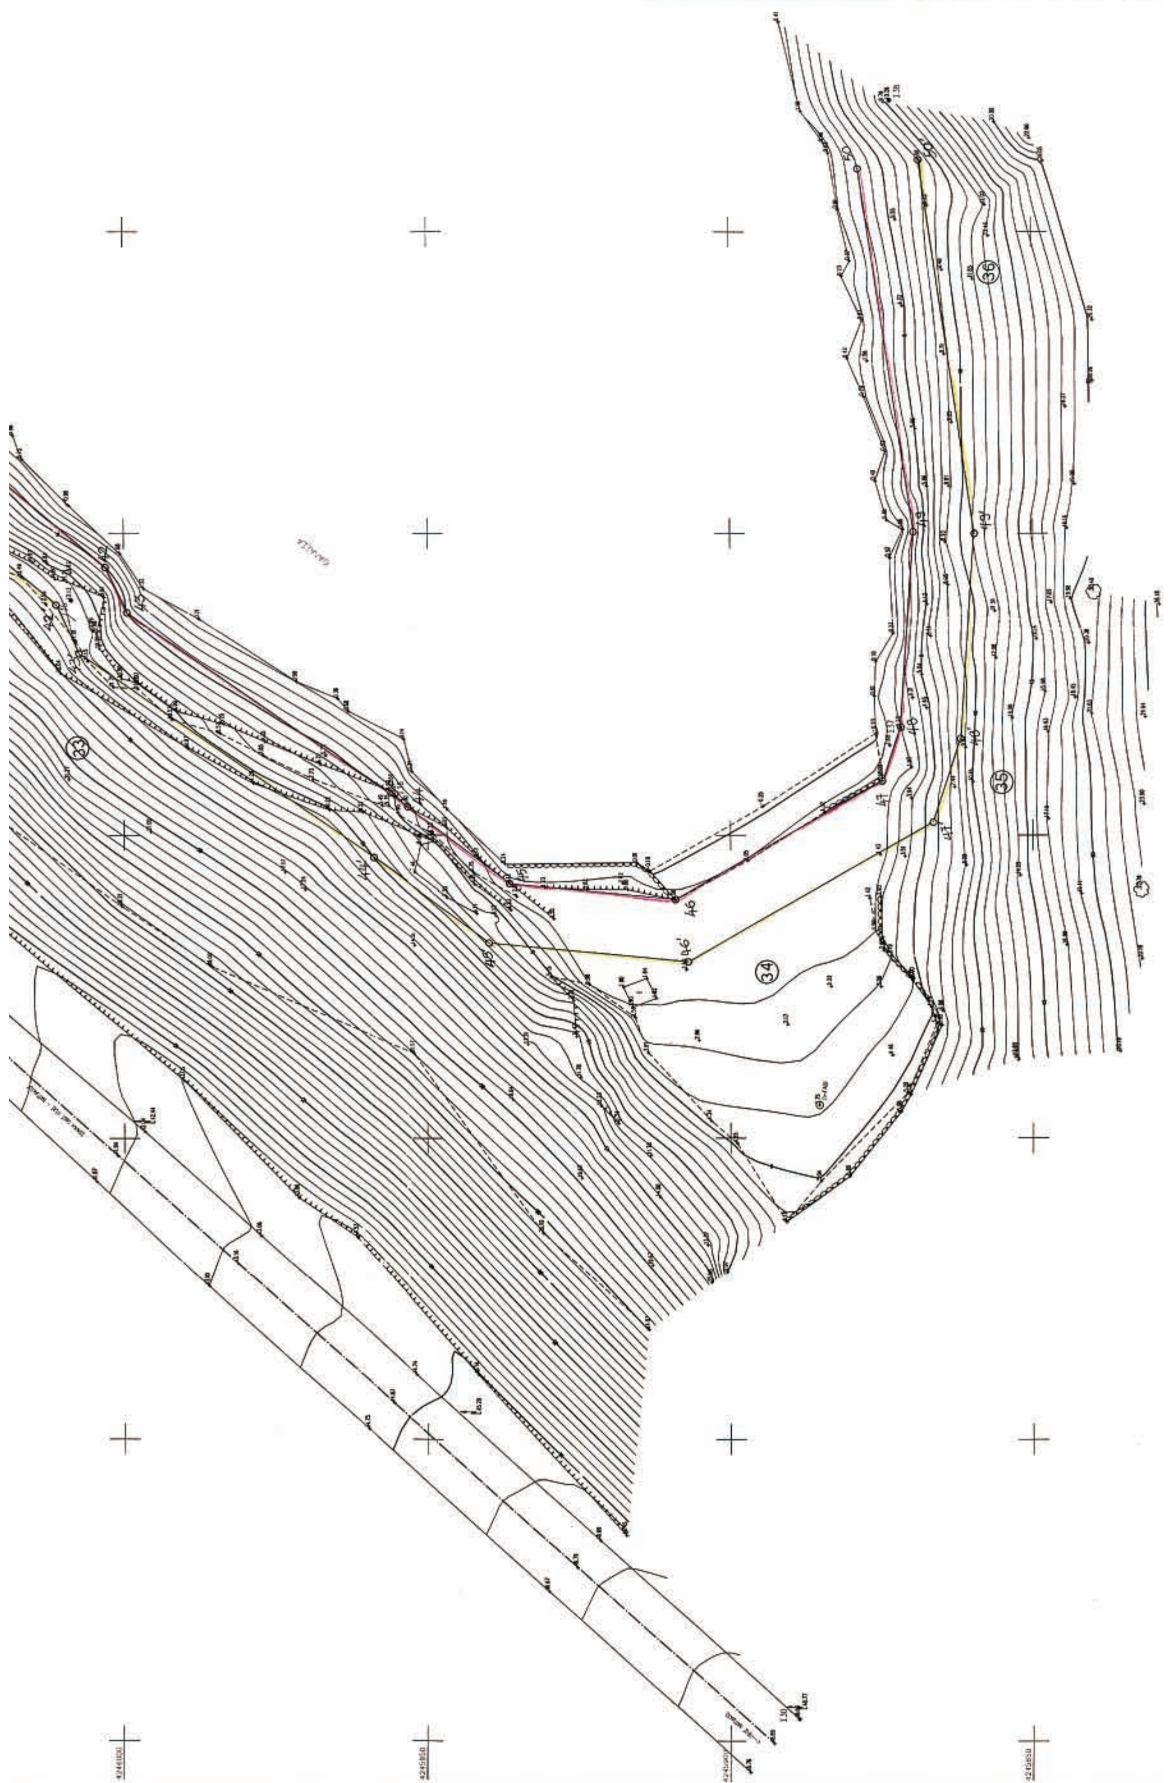

33
34
35
36

ΑΠΟΣΠΑΣΜΑ ΦΥΛΛΟΥ ΧΑΡΤΟΥ ΙΤΕΑ ΚΛΙΜΑΚΑΣ 1:50000

ΠΙΝΑΚΑΣ ΣΥΝΤΑΤΑΓΜΕΝΩΝ ΤΡΙΓΩΝΟΜΕΤΡΙΚΩΝ ΚΑΙ ΣΤΑΣΕΩΝ

		X	Ψ	H
ΓΤΣ 126 005	ΑΝΘΙΚΟΙ	349591.13	4246731.79	414.56
ΓΤΣ 126 006	ΚΑΛΟΓΗΡΟΣ	352200.19	4246756.53	564.31
ΓΤΣ 126 001	ΝΙΟΠΝΟΣ	350135.42	4244861.63	131.07

	X	Ψ	H
Σ1	351641.31	4245945.14	24.74
Σ2	351175.09	4246446.58	1.17
Σ3	350549.42	4245818.57	52.91
Σ1	351110.92	4246395.73	1.24
Σ1Α	351158.94	4246446.15	4.02
Σ2	351069.28	4246376.57	1.32
Σ3	351044.41	4246362.32	1.39
Σ4	351016.72	4246346.79	1.27
Σ5	350997.72	4246331.09	1.41
Σ6	350967.42	4246307.02	1.44
Σ7	350958.37	4246299.84	1.42
Σ8	350933.77	4246280.93	1.33
Σ9	350910.74	4246263.35	1.23
Σ10	350875.77	4246237.93	1.27
Σ11	350849.02	4246157.67	9.44
Σ20	351256.68	4246306.39	2.36
Σ21	351293.93	4246273.45	5.08
Σ22	351344.41	4246244.23	7.92
Σ23	351397.50	4246167.55	4.62
Σ24	351448.41	4246108.24	6.50
Σ25	351497.72	4246078.91	12.68
Σ26	351568.92	4246004.01	7.72
Σ27	351570.67	4246050.06	23.30
Σ28	351394.53	4246242.73	20.76
Σ29	351270.15	4246322.86	19.92
Σ30	350603.62	4245888.63	48.83
Σ31	350751.32	4246037.95	39.80
Σ32	350799.12	4246144.17	34.57
Σ33	350827.33	4246102.47	31.43
Σ34	350802.05	4246030.38	12.15
Σ35	350788.96	4246008.68	12.13
Σ36	350756.35	4245955.53	5.22
Σ37	350767.78	4245871.84	2.23
Σ38	350871.78	4245875.26	10.26

ΠΙΝΑΚΑΣ ΣΥΝΤΑΤΑΓΜΕΝΩΝ ΚΟΡΥΦΩΝ ΑΙΓΙΑΛΟΥ

1. 2. 3. 4. 5. 6. 7. 8. 9. 10. 11. 12. 13. 14. 15. 16. 17. 18. 19. 20.

ΠΙΝΑΚΑΣ ΣΥΝΤΑΤΑΓΜΕΝΩΝ ΚΟΡΥΦΩΝ ΠΑΡΑΛΙΑΣ

1'. 2'. 3'. 4'. 5'. 6'. 7'. 8'. 9'. 10'. 11'. 12'. 13'. 14'. 15'. 16'. 17'. 18'. 19'. 20'.

ΥΠΟΜΝΗΜΑ ΕΠΙΤΡΟΠΗΣ

1. ΤΟ ΠΑΡΟΝ ΤΟΠΟΓΡΑΦΙΚΟ ΔΙΑΓΡΑΜΜΑ ΣΥΝΟΔΕΥΕΙ ΤΗΣ ΑΠΟ 26-1-2006 ΕΚΘΕΣΗ ΤΗΣ ΕΠΙΤΡΟΠΗΣ ΚΑΘΟΡΙΣΜΟΥ ΤΩΝ ΟΡΙΩΝ ΤΟΥ ΑΙΓΙΑΛΟΥ (ΑΡΘΡΟ 3 ΤΟΥ Ν. 2971/2001).

2. ΟΡΙΟΓΡΑΜΜΗ ΑΙΓΙΑΛΟΥ (*κοκκινη*) 1-2-3-....-48-49-50
ΟΡΙΟΓΡΑΜΜΗ ΠΑΡΑΛΙΑΣ (*κιτρινη*) 1'-2'-3'-....-48'-49'-50'

3. ΟΙ ΚΟΡΥΦΕΣ ΤΩΝ ΟΡΙΟΓΡΑΜΜΩΝ ΟΡΙΖΟΝΤΑΙ ΜΕ ΟΡΘΟΓΩΝΙΕΣ ΣΥΝΤΕΤΑΓΜΕΝΕΣ ΕΞΑΡΤΗΜΕΝΕΣ ΑΠΟ ΤΟ ΚΡΑΤΙΚΟ ΔΙΚΤΥΟ ΑΝΑΦΟΡΑΣ (ΣΤΟ ΣΥΣΤΗΜΑ ΕΓΣΑ'87) ΚΑΙ ΦΑΙΝΟΝΤΑΙ ΣΤΗΝ ΠΑΡΑΠΑΝΩ ΕΚΘΕΣΗ.

4. ΚΑΘΟΡΙΖΕΤΑΙ ΖΩΝΗ ΠΑΡΑΛΙΑΣ ΠΛΑΤΟΥΣ 10.. μ. ΔΙΟΤΙ ~~ΔΕΝ~~ ΔΕΝ ΕΞΥΠΗΡΕΤΟΥΝΤΑΙ ΟΙ ΣΚΟΠΟΙ ΤΟΥ ΑΡΘΡΟΥ 1 *παρ.2* ΤΟΥ Ν.2971/2001. (εκτος των σημειων 22Α', 23', 23Α'-24', 25Α', 25Β')

5. ΑΠΟΦΑΙΝΕΤΑΙ ΟΤΙ ΔΕΝ ΥΦΙΣΤΑΤΑΙ ΠΑΛΑΙΟΣ ΑΙΓΙΑΛΟΣ ΚΑΙ ΟΤΙ ΣΤΗ ΖΩΝΗ ΑΙΓΙΑΛΟΥ ΚΑΙ ΠΑΡΑΛΙΑΣ ΔΕΝ ΥΠΑΡΧΟΥΝ ΚΤΙΣΜΑΤΑ.

Η ΠΡΟΕΔΡΟΣ

ΚΩΝΣΤΑΝΤΙΑ ΦΩΤΙΑΔΟΥ
Εφοριακός ΔΕ Α

ΤΑ ΜΕΛΗ

ΝΙΚΟΛΑΟΣ ΤΟΥΡΟΥΝΤΖΗΣ
ΤΟΠΟΓΡΑΦΟΣ ΜΗΧΑΝΙΚΟΣ ΠΕ

Πολιτικός Μηχανικός με Α'

Πλωτάρχης ΛΣ Ροδόπουλος Ι.

ΕΡΓΟΔΟΤΗΣ : ΔΗΜΟΣ ΓΑΛΑΞΙΔΙΟΥ

ΤΟΠΟΓΡΑΦΙΚΟ ΔΙΑΓΡΑΜΜΑ ΚΑΘΟΡΙΣΜΟΥ ΟΡΙΩΝ ΑΙΓΙΑΛΟΥ ΚΑΙ ΠΑΡΑΛΙΑΣ ΣΤΗΝ ΠΑΡΑΛΙΑ ΑΓΙΩΝ ΠΑΝΤΩΝ Λ. Λ. ΑΓΙΩΝ ΠΑΝΤΩΝ ΤΟΥ ΔΗΜΟΥ ΓΑΛΑΞΙΔΙΟΥ Ν. ΦΩΚΙΔΑΣ

ΑΚΡΙΒΕΣ ΑΝΤΙΓΡΑΦΟ
ΑΜΦΙΣΣΑ
Η ΠΡΟΪΣΤΑΜΕΝΗ ΤΗΣ ΚΤΗΜΑΤΙΚΗΣ ΥΠΗΡΕΣΙΑΣ

ΝΟΜΟΣ : ΦΩΚΙΔΑΣ
ΔΗΜΟΣ : ΓΑΛΑΞΙΔΙΟΥ
ΔΗΜΟΤΙΚΟ ΔΙΑΜΕΡΙΣΜΑ : ΑΓΙΩΝ ΠΑΝΤΩΝ
ΑΡΜΟΔΙΑ ΚΤΗΜΑΤΙΚΗ ΥΠΗΡΕΣΙΑ : Ν. ΦΩΚΙΔΑΣ

ΜΕΛΕΤΗΤΗΣ : ΝΙΚΟΛΑΟΣ ΑΡΑΠΟΠΟΥΛΟΣ ΠΟΛΙΤΙΚΟΣ ΜΗΧΑΝΙΚΟΣ

ΤΡΙΓΩΝΟΜΕΤΡΙΚΗ ΕΞΑΡΤΗΣΗ : Κρατικο Δικτυο Γ.Υ.Σ.
ΥΨΟΜΕΤΡΙΚΗ ΑΦΕΤΗΡΙΑ : ΜΕΣΗ ΣΤΑΘΜΗ ΘΑΛΑΣΣΑΣ (ΤΡΙΓ. ΔΙΚΤΥΟ Γ.Υ.Σ.)
ΠΡΟΒΟΛΙΚΟ ΣΥΣΤΗΜΑ ΕΓΣΑ'87 ΣΥΝΤΕΛΕΣΤΗΣ ΚΛΙΜΑΚΑΣ: 0,9998734153
Φ.Χ. 1:50000 ΙΤΕΑ

ΑΡΙΘ. ΣΧΕΔΙΟΥ 1/3

ΚΛΙΜΑΚΑ : 1:500
9/2004

ΘΕΩΡΗΘΗΚΕ	ΕΛΕΓΘΗΚΕ	Ο ΣΥΝΤΑΞΑΣ
ΑΜΦΙΣΣΑ 8/12/2004 Ο Προϊστάμενος ΥΧΔΚ Π. Καραμπελάς	ΑΜΦΙΣΣΑ 8/12/2004	ΝΙΚΟΛΑΟΣ Ε. ΑΡΑΠΟΠΟΥΛΟΣ ΔΙΠΛΩΜ. ΠΟΛΙΤΙΚΟΣ ΜΗΧΑΝΙΚΟΣ ΑΡΙΣΤΟΤΕΛΕΙΟΥ ΠΑΝΕΠΙΣΤΗΜΙΟΥ ΘΕΣ/ΝΙΚΗΣ ΜΕΛΟΣ Τ.Ε.Ε. ΑΡΙΘΜΟΣ ΜΗΤΡΩΟΥ 43965 ΠΑΠΑΧΡΗΣΤΟΥ 3, ΑΜΦΙΣΣΑ - ΤΗΛ. 22650 22411 Α.Φ.Μ. 029759998 - Δ.Ο.Υ. ΑΜΦΙΣΣΑΣ

ΠΙΝΑΚΑΣ ΣΥΝΤΑΤΑΓΜΕΝΩΝ
ΤΡΙΓΩΝΟΜΕΤΡΙΚΩΝ ΚΑΙ ΣΤΑΣΕΩΝ

	X	Y	H
ΓΤΣ 126 005 [illegible]	349391.13	4246731.79	418.56
ΓΤΣ 126 006 ΚΑΛΟΓΗΡΟΣ	352200.19	4246736.53	364.31
ΓΤΣ 126 001 ΧΛΟΤΝΟΣ	350135.42	4244861.63	131.07

	X	Y	H
Τ1	351641.31	4245845.18	24.74
Τ2	351175.09	4246346.58	1.17
Τ3	350549.42	4245818.57	52.91
Σ1	351110.82	4246395.73	1.24
Σ1Α	351158.94	4246446.15	4.02
Σ2	351089.28	4246376.57	1.32
Σ3	351044.41	4246362.32	1.39
Σ4	351016.72	4246346.79	1.27
Σ5	350997.72	4246331.09	1.41
Σ6	350967.42	4246307.02	1.44
Σ7	350958.37	4246299.84	1.42
Σ8	350933.77	4246280.93	1.33
Σ9	350910.74	4246263.35	1.23
Σ10	350879.77	4246237.93	1.27
Σ11	350849.22	4246157.87	9.44
Σ20	351256.68	4246306.39	2.38
Σ21	351293.93	4246273.45	5.08
Σ22	351344.41	4246244.23	7.92
Σ23	351397.50	4246167.65	4.62
Σ24	351448.41	4246108.24	6.50
Σ25	351497.72	4246078.91	12.68
Σ26	351568.92	4246004.02	7.72
Σ27	351570.67	4246050.05	23.30
Σ28	351284.53	4246242.73	22.76
Σ29	351279.15	4246322.86	19.92
Σ30	350603.82	4245888.63	48.83
Σ31	350761.32	4246037.95	39.80
Σ32	350798.12	4246144.17	54.57
Σ33	350827.33	4246102.47	11.43
Σ34	350832.05	4246032.38	12.15
Σ35	350785.96	4246008.68	12.13
Σ36	350756.35	4245965.53	6.22
Σ37	350767.78	4245871.84	2.23
Σ38	350871.78	4245872.26	10.26

ΠΙΝΑΚΑΣ ΣΥΝΤΑΤΑΓΜΕΝΩΝ
ΚΟΡΥΦΩΝ ΑΙΓΙΑΛΟΥ

1.	
2.	
3.	
4.	
5.	
6.	
7.	
8.	
9.	
10.	
11.	
12.	
13.	
14.	
15.	
16.	
17.	
18.	
19.	
20.	

ΠΙΝΑΚΑΣ ΣΥΝΤΑΤΑΓΜΕΝΩΝ
ΚΟΡΥΦΩΝ ΠΑΡΑΛΙΑΣ

1'.	
2'.	
ΤΠΟΜΝΗΜΑ ΕΠΙΤΡΟΠΗΣ

1. ΤΟ ΠΑΡΟΝ ΤΟΠΟΓΡΑΦΙΚΟ ΔΙΑΓΡΑΜΜΑ ΣΥΝΟΔΕΥΕΙ ΤΗΣ ΑΠΟ 26-1.-2006 ΕΚΘΕΣΗ ΤΗΣ ΕΠΙΤΡΟΠΗΣ ΚΑΘΟΡΙΣΜΟΤ ΤΩΝ ΟΡΙΩΝ ΤΟΥ ΑΙΓΙΑΛΟΥ (ΑΡΘΡΟ 3 ΤΟΥ Ν. 2971/2001).
2. ΟΡΙΟΓΡΑΜΜΗ ΑΙΓΙΑΛΟΥ (κοκκινη) 1-2-3-....-48-49-50
   ΟΡΙΟΓΡΑΜΜΗ ΠΑΡΑΛΙΑΣ (κιτρινη) 1'-2'-3'-....-48'-49'-50'
3. ΟΙ ΚΟΡΥΦΕΣ ΤΩΝ ΟΡΙΟΓΡΑΜΜΩΝ ΟΡΙΖΟΝΤΑΙ ΜΕ ΟΡΘΟΓΩΝΙΕΣ ΣΥΝΤΕΤΑΓΜΕΝΕΣ ΕΞΑΡΤΗΜΕΝΕΣ ΑΠΟ ΤΟ ΚΡΑΤΙΚΟ ΔΙΚΤΥΟ ΑΝΑΦΟΡΑΣ (ΣΤΟ ΣΥΣΤΗΜΑ ΕΓΣΑ'87) ΚΑΙ ΦΑΙΝΟΝΤΑΙ ΣΤΗΝ ΠΑΡΑΠΑΝΩ ΕΚΘΕΣΗ.
4. ΚΑΘΟΡΙΖΕΤΑΙ ΖΩΝΗ ΠΑΡΑΛΙΑΣ ΠΛΑΤΟΥΣ 10 μ. ΔΙΟΤΙ ~~ΔΕΝ~~ ΔΕΝ ΕΞΥΠΗΡΕΤΟΥΝΤΑΙ ΟΙ ΣΚΟΠΟΙ ΤΟΥ ΑΡΘΡΟΥ 1 παρ.2 ΤΟΥ Ν.2971/2001. (εκτος των σημειων 22Α'.23'-23Α'-24'.25Α'.25...)
5. ΑΠΟΦΑΙΝΕΤΑΙ ΟΤΙ ΔΕΝ ΥΦΙΣΤΑΤΑΙ ΠΑΛΑΙΟΣ ΑΙΓΙΑΛΟΣ ΚΑΙ ΟΤΙ ΣΤΗ ΖΩΝΗ ΑΙΓΙΑΛΟΥ ΚΑΙ ΠΑΡΑΛΙΑΣ ΔΕΝ ΥΠΑΡΧΟΥΝ ΚΤΙΣΜΑΤΑ.


Η ΠΡΟΕΔΡΟΣ

ΤΑ ΜΕΛΗ

ΝΙΚΟΛΑΟΣ ΤΟΥΡΓΟΥΝΤΖΗΣ
ΤΟΠΟΓΡΑΦΟΣ ΜΗΧΑΝΙΚΟΣ ΠΕ ΔΕΣ

Πολιτικός Μηχανικός με Α'

Πλατάρης ... Ροδόπουλος Σ.

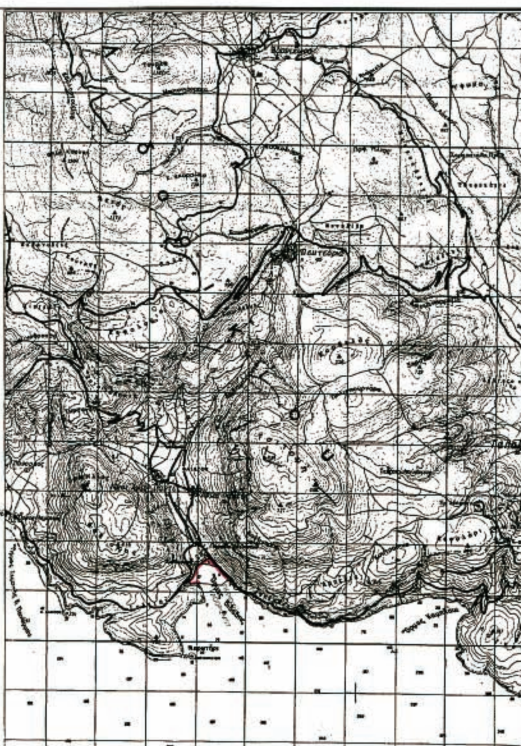

ΑΠΟΣΠΑΣΜΑ ΦΥΛΛΟΥ ΧΑΡΤΟΥ ΙΤΕΑ ΚΛΙΜΑΚΑΣ 1:50000 ΤΗΣ ΓΥΣ ΟΠΟΥ ΣΗΜΕΙΩΝΕΤΑΙ Η ΠΕΡΙΟΧΗ ΚΑΘΟΡΙΣΜΟΥ ΑΙΓΙΑΛΟΥ

Κ.Α.	ΕΠΩΝΥΜΟ
1	ΑΓΝΩΣΤΟΣ
2	ΑΓΝΩΣΤΟΣ
3	ΑΓΝΩΣΤΟΣ
4	ΑΓΝΩΣΤΟΣ
5	ΤΣΑΜΗΣ
6	ΣΟΥΛΑΝΤΖΟΥ
7	ΚΑΤΣΙΚΩΣΤΑΣ
8	ΒΑΣΤΑΡΟΥΧΑ
9	ΦΛΩΡΟΣ
10	ΦΛΩΡΟΣ
11	ΚΑΤΣΙΚΩΣΤΑΣ
12	ΠΡΙΜΑΛΗ
13	ΤΣΑΜΗΣ
14	ΤΣΑΜΗΣ
15	ΤΣΑΜΗΣ
16	ΦΛΩΡΟΣ
17	ΤΣΑΜΗΣ
18	ΦΛΩΡΟΣ
19	ΕΚΚΛΗΣΙΑ
20	ΑΒΡΑΜΙΔΗΣ
21	ΣΟΥΛΑΝΤΖΟΣ
22	ΑΓΝΩΣΤΟΣ
23	ΑΓΝΩΣΤΟΣ
24	ΣΟΥΛΑΝΤΖΟΣ
25	ΖΑΧΑΡΟΠΟΥΛΟΣ
26	ΜΑΝΤΖΩΡΟΣ
27	ΚΑΤΣΙΚΩΣΤΑΣ
28	ΚΡΙΚΟΣ
29	ΜΑΝΤΖΩΡΟΣ
30	ΜΑΝΤΖΩΡΟΣ
31	ΑΓΝΩΣΤΟΣ
32	ΑΓΝΩΣΤΟΣ
33	ΑΓΝΩΣΤΟΣ
34	ΚΡΙΚΟΣ
35	ΖΗΣΙΜΟΣ

ΕΡΓΟΔΟΤΗΣ : ΔΗΜΟΣ ΓΑΛΑΞΙΔΙΟΥ

ΤΟΠΟΓΡΑΦΙΚΟ ΔΙΑΓΡΑΜΜΑ ΚΑΘΟΡΙΣΜΟΥ ΟΡΙΩΝ ΑΙΓΙΑΛΟΥ ΚΑΙ ΠΑΡΑΛΙΑΣ ΣΤΗΝ ΠΑΡΑΛΙΑ ΑΓΙΩΝ ΠΑΝΤΩΝ Δ. Δ. ΑΓΙΩΝ ΠΑΝΤΩΝ ΤΟΥ ΔΗΜΟΥ ΓΑΛΑΞΙΔΙΟΥ Ν. ΦΩΚΙΔΑΣ

ΑΚΡΙΒΕΣ ΑΝΤΙΓΡΑΦΟ
ΑΜΦΙΣΣΑ 20/1/06
ΚΤΗΜΑΤΙΚΗΣ ΥΠΗΡΕΣΙΑΣ


ΝΟΜΟΣ : ΦΩΚΙΔΑΣ
ΔΗΜΟΣ : ΓΑΛΑΞΙΔΙΟΥ
ΔΗΜΟΤΙΚΟ ΔΙΑΜΕΡΙΣΜΑ : ΑΓΙΩΝ ΠΑΝΤΩΝ
ΑΡΜΟΔΙΑ ΚΤΗΜΑΤΙΚΗ ΥΠΗΡΕΣΙΑ : Ν. ΦΩΚΙΔΑΣ

ΜΕΛΕΤΗΤΗΣ : ΝΙΚΟΛΑΟΣ ΑΡΑΠΟΠΟΥΛΟΣ ΠΟΛΙΤΙΚΟΣ ΜΗΧΑΝΙΚΟΣ

ΤΡΙΓΩΝΟΜΕΤΡΙΚΗ ΕΞΑΡΤΗΣΗ : Κρατικο Δικτυο Γ.Υ.Σ.
ΥΨΟΜΕΤΡΙΚΗ ΑΦΕΤΗΡΙΑ : ΜΕΣΗ ΣΤΑΘΜΗ ΘΑΛΑΣΣΑΣ (ΤΡΙΓ. ΔΙΚΤΥΟ Γ.Υ.Σ.)
ΠΡΟΒΟΛΙΚΟ ΣΥΣΤΗΜΑ ΕΓΣΑ'87 ΣΥΝΤΕΛΕΣΤΗΣ ΚΛΙΜΑΚΑΣ: 0,9998734153
Φ.Χ. 1:50000 ΙΤΕΑ

ΑΡΙΘ. ΣΧΕΔΙΟΥ 2/3 — ΚΛΙΜΑΚΑ : 1:500 — 9/2004


ΘΕΩΡΗΘΗΚΕ	ΕΛΕΓΘΗΚΕ	Ο ΣΥΝΤΑΞΑΣ
ΑΜΦΙΣΣΑ 8/12/2004 Ο Προϊστάμενος ΤΧΔΚ. Π. Καραλιάς	ΑΜΦΙΣΣΑ 8/12/2004	ΝΙΚΟΛΑΟΣ Ε. ΑΡΑΠΟΠΟΥΛΟΣ ΔΙΠΛΩΜ. ΠΟΛΙΤΙΚΟΣ ΜΗΧΑΝΙΚΟΣ ΑΡΙΣΤΟΤΕΛΕΙΟΥ ΠΑΝΕΠΙΣΤΗΜΙΟΥ ΘΕΣ/ΝΙΚΗΣ ΜΕΛΟΣ Τ.Ε.Ε. ΑΡΙΘΜΟΣ ΜΗΤΡΩΟΥ 43965 ΠΑΠΑΧΡΗΣΤΟΥ 3, ΑΜΦΙΣΣΑ - ΤΗΛ. 22650 22411 Α.Φ.Μ. 029759998 - Δ.Ο.Υ. ΑΜΦΙΣΣΑΣ

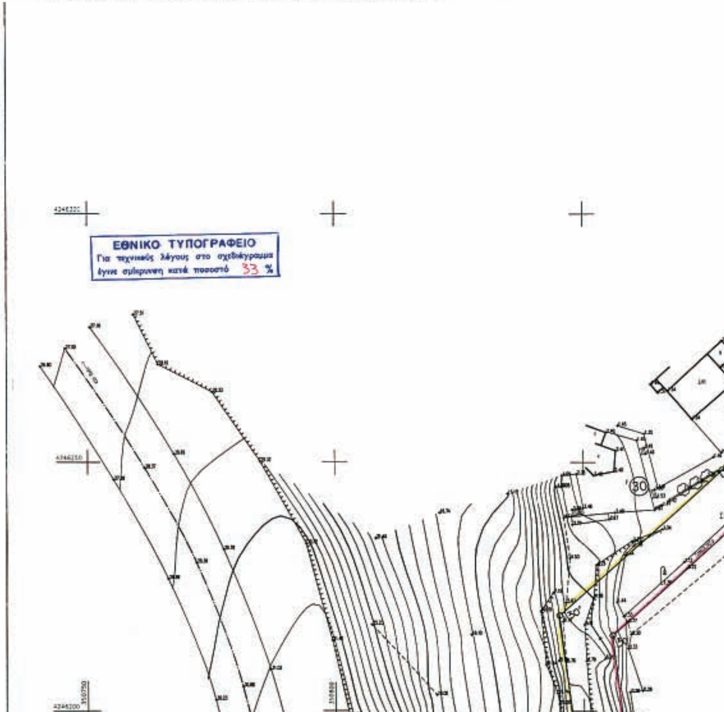




ΚΤΗΜΑΤΟΛΟΓΙΚΟΣ ΠΙΝΑΚΑΣ


ΟΝΟΜΑ	ΟΝ. ΠΑΤΡΟΣ	ΚΑΤΟΙΚΟΣ
ΓΕΩΡΓΙΟΣ		ΑΓ.ΠΑΝΤΕΣ
ΧΡΥΣΑΦΩ		ΑΓ.ΠΑΝΤΕΣ
ΘΕΟΔΩΡΟΣ		ΑΓ.ΠΑΝΤΕΣ
ΜΑΡΙΑ		ΑΓ.ΠΑΝΤΕΣ
ΝΙΚΟΛΑΟΣ	ΕΥΘΥΜΙΟΣ	ΑΓ.ΠΑΝΤΕΣ
ΕΥΘΥΜΙΟΣ & ΝΙΚΗΤΑΣ	ΑΘΑΝΑΣΙΟΣ	ΑΓ.ΠΑΝΤΕΣ
ΚΩΝ/ΝΟΣ& ΑΘΑΝΑΣΙΟΣ		ΑΓ.ΠΑΝΤΕΣ
ΕΥΘΥΜΙΑ		ΑΓ.ΠΑΝΤΕΣ
ΘΕΜΙΣΤΟΚΛΗΣ		ΑΓ.ΠΑΝΤΕΣ
ΘΕΟΦΑΝΗΣ		ΑΓ.ΠΑΝΤΕΣ
ΓΕΩΡΓΙΟΣ		ΑΓ.ΠΑΝΤΕΣ
		ΑΓ.ΠΑΝΤΕΣ
		ΑΓ.ΠΑΝΤΕΣ
		ΑΓ.ΠΑΝΤΕΣ
ΑΓ.ΙΩΑΝΝΗ		ΑΓ.ΠΑΝΤΕΣ
		ΑΓ.ΠΑΝΤΕΣ
		ΑΓ.ΠΑΝΤΕΣ
		ΑΓ.ΠΑΝΤΕΣ
ΒΑΣΙΛΕΙΟΣ		ΑΓ.ΠΑΝΤΕΣ
		ΑΓ.ΠΑΝΤΕΣ
ΕΜΜΑΝΟΥΗΛ		ΑΓ.ΠΑΝΤΕΣ
ΑΝΑΡΓΥΡΟΣ		ΑΓ.ΠΑΝΤΕΣ
ΕΥΣΤΑΘΙΟΣ		ΑΓ.ΠΑΝΤΕΣ
ΚΩΝ/ΝΟΣ		ΑΓ.ΠΑΝΤΕΣ
ΕΥΘΥΜΙΟΣ		ΑΓ.ΠΑΝΤΕΣ
ΧΡΗΣΤΟΣ		ΑΓ.ΠΑΝΤΕΣ

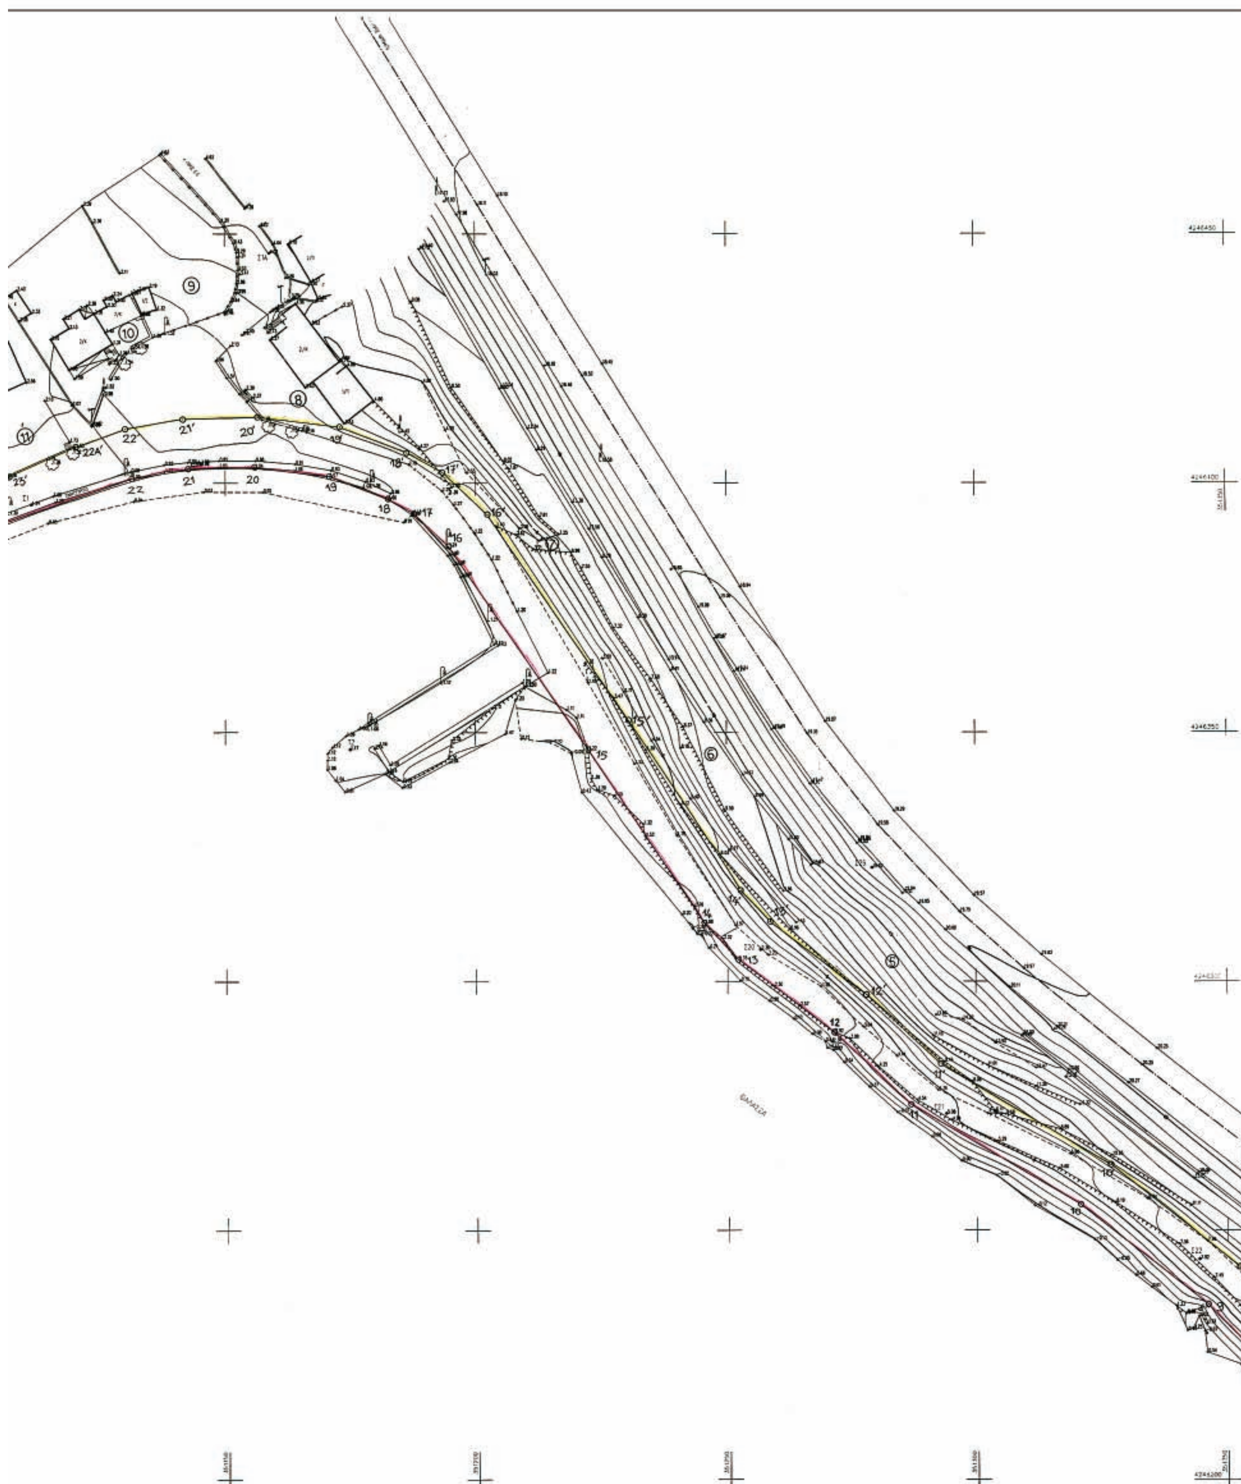

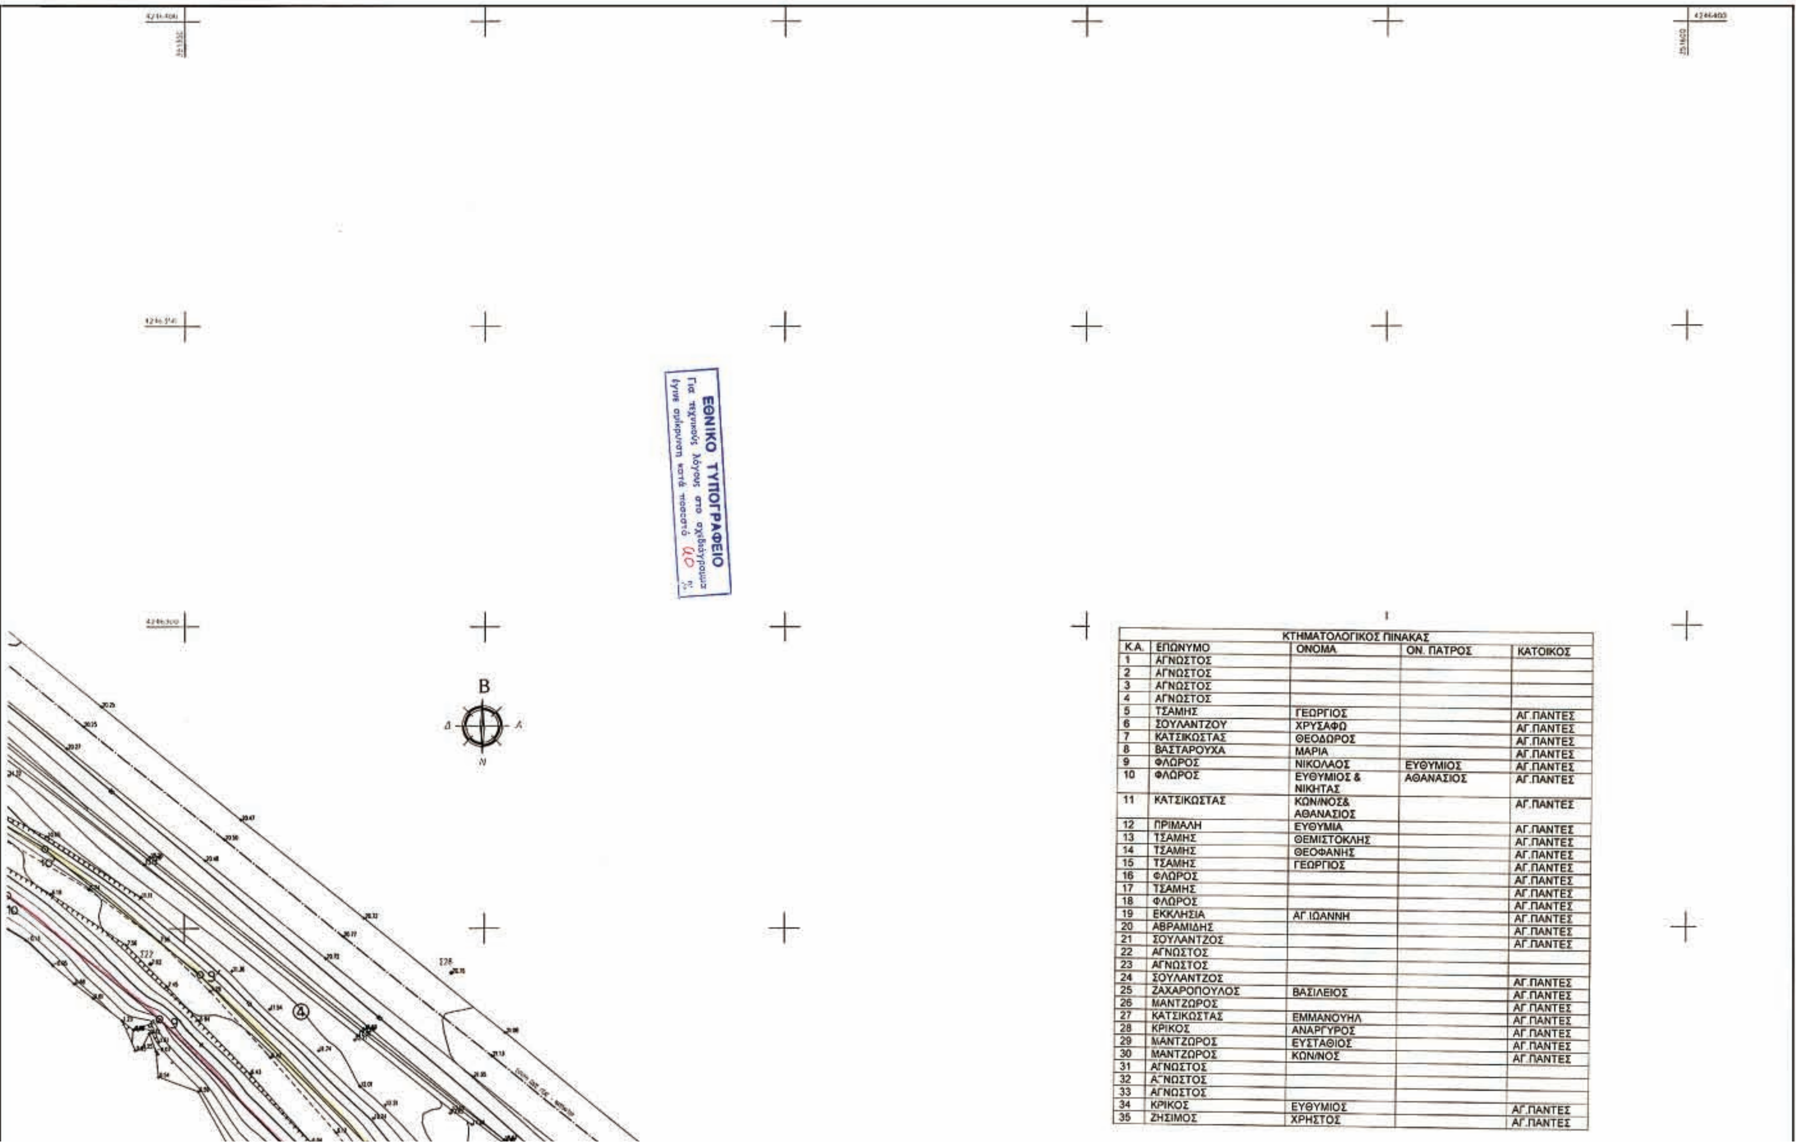

ΚΤΗΜΑΤΟΛΟΓΙΚΟΣ ΠΙΝΑΚΑΣ

Κ.Α.	ΕΠΩΝΥΜΟ	ΟΝΟΜΑ	ΟΝ. ΠΑΤΡΟΣ	ΚΑΤΟΙΚΟΣ
1	ΑΓΝΩΣΤΟΣ			
2	ΑΓΝΩΣΤΟΣ			
3	ΑΓΝΩΣΤΟΣ			
4	ΑΓΝΩΣΤΟΣ			
5	ΤΣΑΜΗΣ	ΓΕΩΡΓΙΟΣ		ΑΓ.ΠΑΝΤΕΣ
6	ΣΟΥΛΑΝΤΖΟΥ	ΧΡΥΣΑΦΩ		ΑΓ.ΠΑΝΤΕΣ
7	ΚΑΤΣΙΚΩΣΤΑΣ	ΘΕΟΔΩΡΟΣ		ΑΓ.ΠΑΝΤΕΣ
8	ΒΑΣΤΑΡΟΥΧΑ	ΜΑΡΙΑ		ΑΓ.ΠΑΝΤΕΣ
9	ΦΛΩΡΟΣ	ΝΙΚΟΛΑΟΣ	ΕΥΘΥΜΙΟΣ	ΑΓ.ΠΑΝΤΕΣ
10	ΦΛΩΡΟΣ	ΕΥΘΥΜΙΟΣ & ΝΙΚΗΤΑΣ	ΑΘΑΝΑΣΙΟΣ	ΑΓ.ΠΑΝΤΕΣ
11	ΚΑΤΣΙΚΩΣΤΑΣ	ΚΩΝ/ΝΟΣ& ΑΘΑΝΑΣΙΟΣ		ΑΓ.ΠΑΝΤΕΣ
12	ΠΡΙΜΑΛΗ	ΕΥΘΥΜΙΑ		ΑΓ.ΠΑΝΤΕΣ
13	ΤΣΑΜΗΣ	ΘΕΜΙΣΤΟΚΛΗΣ		ΑΓ.ΠΑΝΤΕΣ
14	ΤΣΑΜΗΣ	ΘΕΟΦΑΝΗΣ		ΑΓ.ΠΑΝΤΕΣ
15	ΤΣΑΜΗΣ	ΓΕΩΡΓΙΟΣ		ΑΓ.ΠΑΝΤΕΣ
16	ΦΛΩΡΟΣ			ΑΓ.ΠΑΝΤΕΣ
17	ΤΣΑΜΗΣ			ΑΓ.ΠΑΝΤΕΣ
18	ΦΛΩΡΟΣ			ΑΓ.ΠΑΝΤΕΣ
19	ΕΚΚΛΗΣΙΑ	ΑΓ.ΙΩΑΝΝΗ		ΑΓ.ΠΑΝΤΕΣ
20	ΑΒΡΑΜΙΔΗΣ			ΑΓ.ΠΑΝΤΕΣ
21	ΣΟΥΛΑΝΤΖΟΣ			ΑΓ.ΠΑΝΤΕΣ
22	ΑΓΝΩΣΤΟΣ			
23	ΑΓΝΩΣΤΟΣ			
24	ΣΟΥΛΑΝΤΖΟΣ			ΑΓ.ΠΑΝΤΕΣ
25	ΖΑΧΑΡΟΠΟΥΛΟΣ	ΒΑΣΙΛΕΙΟΣ		ΑΓ.ΠΑΝΤΕΣ
26	ΜΑΝΤΖΩΡΟΣ			ΑΓ.ΠΑΝΤΕΣ
27	ΚΑΤΣΙΚΩΣΤΑΣ	ΕΜΜΑΝΟΥΗΛ		ΑΓ.ΠΑΝΤΕΣ
28	ΚΡΙΚΟΣ	ΑΝΑΡΓΥΡΟΣ		ΑΓ.ΠΑΝΤΕΣ
29	ΜΑΝΤΖΩΡΟΣ	ΕΥΣΤΑΘΙΟΣ		ΑΓ.ΠΑΝΤΕΣ
30	ΜΑΝΤΖΩΡΟΣ	ΚΩΝ/ΝΟΣ		ΑΓ.ΠΑΝΤΕΣ
31	ΑΓΝΩΣΤΟΣ			
32	ΑΓΝΩΣΤΟΣ			
33	ΑΓΝΩΣΤΟΣ			
34	ΚΡΙΚΟΣ	ΕΥΘΥΜΙΟΣ		ΑΓ.ΠΑΝΤΕΣ
35	ΖΗΣΙΜΟΣ	ΧΡΗΣΤΟΣ		ΑΓ.ΠΑΝΤΕΣ

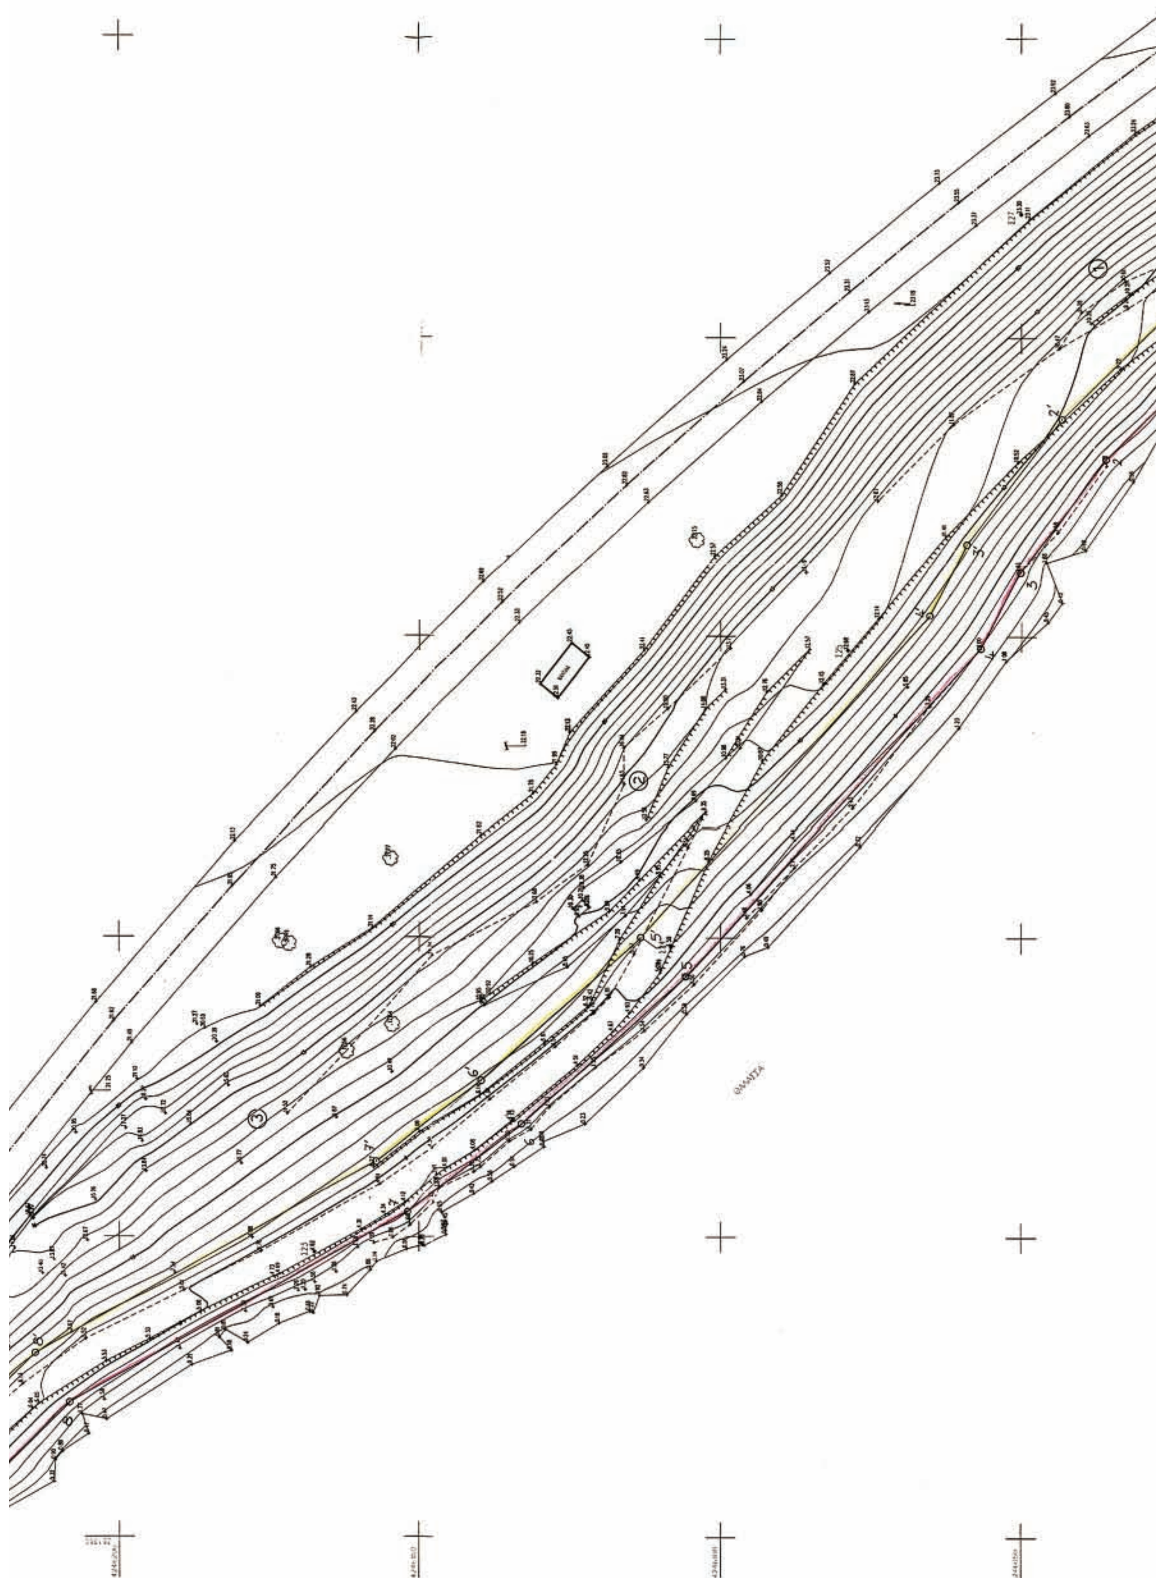

ΠΙΝΑΚΑΣ ΣΥΝΤΕΤΑΓΜΕΝΩΝ ΤΡΙΓΩΝΟΜΕΤΡΙΚΩΝ ΚΑΙ ΣΤΑΣΕΩΝ

		X	Ψ	H
ΤΤΣ 126 005	ΔΑΦΝΟΣ	349391.11	4246731.79	434.56
ΤΤΣ 126 006	ΚΑΛΟΓΗΡΟΣ	352200.19	4246736.53	564.31
ΤΤΣ 126 001	ΝΙΟΤΝΟΣ	350135.42	4244861.45	131.07

	X	Ψ	H
T1	351641.11	4245945.14	24.74
T2	351175.09	4246346.58	1.17
T3	350549.42	4245818.57	52.97
Σ1	351110.92	4246395.73	1.74
Σ1Α	351158.94	4246446.15	4.02
Σ2	351069.28	4246376.57	1.32
Σ3	351044.41	4246362.32	1.39
Σ4	351016.72	4246346.79	1.27
Σ5	350997.72	4246331.09	1.41
Σ6	350967.42	4246307.02	1.44
Σ7	350958.37	4246299.84	1.42
Σ8	350935.77	4246280.93	1.33
Σ9	350910.74	4246263.35	1.23
Σ10	350879.77	4246237.93	1.27
Σ11	350849.02	4246157.67	0.44
Σ20	351256.68	4246306.39	2.36
Σ21	351293.83	4246273.45	5.08
Σ22	351344.41	4246244.23	7.92
Σ23	351397.50	4246167.55	4.67
Σ24	351448.41	4246108.24	6.50
Σ25	351497.72	4246078.91	12.68
Σ26	351568.92	4246004.03	7.72
Σ27	351520.67	4246053.05	23.30
Σ28	351394.53	4246242.73	20.76
Σ29	351279.15	4246327.86	19.92
Σ30	350603.62	4245888.63	48.83
Σ31	350751.32	4246037.95	38.80
Σ32	350799.17	4246144.17	34.57
Σ33	350827.33	4246102.47	11.43
Σ34	350802.05	4246030.38	12.15
Σ35	350788.96	4246009.68	12.13
Σ36	350756.35	4245955.53	5.27
Σ37	350767.78	4245871.84	2.23
Σ38	350871.78	4245873.26	10.26

ΠΙΝΑΚΑΣ ΣΥΝΤΕΤΑΓΜΕΝΩΝ ΚΟΡΥΦΩΝ ΑΙΓΙΑΛΟΥ

1. 2. 3. 4. 5. 6. 7. 8. 9. 10. 11. 12. 13. 14. 15. 16. 17. 18. 19. 20.

ΠΙΝΑΚΑΣ ΣΥΝΤΕΤΑΓΜΕΝΩΝ ΚΟΡΥΦΩΝ ΠΑΡΑΛΙΑΣ

1'. 2'. 3'. 4'. 5'. 6'. 7'. 8'. 9'. 10'. 11'. 12'. 13'. 14'. 15'. 16'. 17'. 18'. 19'. 20'.

ΥΠΟΜΝΗΜΑ ΕΠΙΤΡΟΠΗΣ

1. ΤΟ ΠΑΡΟΝ ΤΟΠΟΓΡΑΦΙΚΟ ΔΙΑΓΡΑΜΜΑ ΣΥΝΟΔΕΥΕΙ ΤΗ ΑΠΟ 26-1.-2006 ΕΚΘΕΣΗ ΤΗΣ ΕΠΙΤΡΟΠΗΣ ΚΑΘΟΡΙΣΜΟΥ ΤΩΝ ΟΡΙΩΝ ΤΟΥ ΑΙΓΙΑΛΟΥ (ΑΡΘΡΟ 3 ΤΟΥ Ν. 2971/2001).
2. ΟΡΙΟΓΡΑΜΜΗ ΑΙΓΙΑΛΟΥ (κοκκινη) 1-2-3-....-48-49-50
   ΟΡΙΟΓΡΑΜΜΗ ΠΑΡΑΛΙΑΣ (κιτρινη) 1'-2'-3'-....-48'-49'-50'
3. ΟΙ ΚΟΡΥΦΕΣ ΤΩΝ ΟΡΙΟΓΡΑΜΜΩΝ ΟΡΙΖΟΝΤΑΙ ΜΕ ΟΡΘΟΓΩΝΙΕΣ ΣΥΝΤΕΤΑΓΜΕΝΕΣ ΕΞΑΡΤΗΜΕΝΕΣ ΑΠΟ ΤΟ ΚΡΑΤΙΚΟ ΔΙΚΤΥΟ ΑΝΑΦΟΡΑΣ (ΣΤΟ ΣΥΣΤΗΜΑ ΕΓΣΑ'87) ΚΑΙ ΦΑΙΝΟΝΤΑΙ ΣΤΗΝ ΠΑΡΑΠΑΝΩ ΕΚΘΕΣΗ.
4. ΚΑΘΟΡΙΖΕΤΑΙ ΖΩΝΗ ΠΑΡΑΛΙΑΣ ΠΛΑΤΟΥΣ 10 μ. ΔΙΟΤΙ ~~ΔΕΝ~~ ΔΕΝ ΕΞΥΠΗΡΕΤΟΥΝΤΑΙ ΟΙ ΣΚΟΠΟΙ ΤΟΥ ΑΡΘΡΟΥ 1 παρ.2 ΤΟΥ Ν.2971/2001. Εκτος των σημειων 22Α'-23'-23Α'-24'-25Α'-25Β'
5. ΑΠΟΦΑΙΝΕΤΑΙ ΟΤΙ ΔΕΝ ΥΦΙΣΤΑΤΑΙ ΠΑΛΑΙΟΣ ΑΙΓΙΑΛΟΣ ΚΑΙ ΟΤΙ ΣΤΗ ΖΩΝΗ ΑΙΓΙΑΛΟΥ ΚΑΙ ΠΑΡΑΛΙΑΣ ΔΕΝ ΥΠΑΡΧΟΥΝ ΚΤΙΣΜΑΤΑ.

Η ΠΡΟΕΔΡΟΣ

ΤΑ ΜΕΛΗ

ΝΙΚΟΛΑΟΣ ΤΣΟΥΡΟΥΝΤΖΗΣ ΤΟΠΟΓΡΑΦΟΣ ΜΗΧΑΝΙΚΟΣ ΠΕ

Πιστραρχης 1ε Ροδοπουλος Ι.

ΚΟΛΕΣΤΑ ΕΥΔΟΞΙΑ Εφορος ΔΕ Α

ΕΡΓΟΔΟΤΗΣ : ΔΗΜΟΣ ΓΑΛΑΞΙΔΙΟΥ

ΤΟΠΟΓΡΑΦΙΚΟ ΔΙΑΓΡΑΜΜΑ ΚΑΘΟΡΙΣΜΟΥ ΟΡΙΩΝ ΑΙΓΙΑΛΟΥ ΚΑΙ ΠΑΡΑΛΙΑΣ ΣΤΗΝ ΠΑΡΑΛΙΑ ΑΓΙΩΝ ΠΑΝΤΩΝ Δ. Δ. ΑΓΙΩΝ ΠΑΝΤΩΝ ΤΟΥ ΔΗΜΟΥ ΓΑΛΑΞΙΔΙΟΥ Ν. ΦΩΚΙΔΑΣ

ΑΚΡΙΒΕΣ ΑΝΤΙΓΡΑΦΟ

ΝΟΜΟΣ : ΦΩΚΙΔΑΣ
ΔΗΜΟΣ : ΓΑΛΑΞΙΔΙΟΥ
ΔΗΜΟΤΙΚΟ ΔΙΑΜΕΡΙΣΜΑ : ΑΓΙΩΝ ΠΑΝΤΩΝ
ΑΡΜΟΔΙΑ ΚΤΗΜΑΤΙΚΗ ΥΠΗΡΕΣΙΑ : Ν. ΦΩΚΙΔΑΣ

ΜΕΛΕΤΗΤΗΣ : ΝΙΚΟΛΑΟΣ ΑΡΑΠΟΠΟΥΛΟΣ ΠΟΛΙΤΙΚΟΣ ΜΗΧΑΝΙΚΟΣ

ΤΡΙΓΩΝΟΜΕΤΡΙΚΗ ΕΞΑΡΤΗΣΗ : Κρατικο Δικτυο Γ.Υ.Σ.
ΥΨΟΜΕΤΡΙΚΗ ΑΦΕΤΗΡΙΑ : ΜΕΣΗ ΣΤΑΘΜΗ ΘΑΛΑΣΣΑΣ (ΤΡΙΓ. ΔΙΚΤΥΟ Γ.Υ.Σ.)
ΠΡΟΒΟΛΙΚΟ ΣΥΣΤΗΜΑ ΕΓΣΑ'87 ΣΥΝΤΕΛΕΣΤΗΣ ΚΛΙΜΑΚΑΣ: 0,9998734153
Φ.Χ. 1:50000 ΙΤΕΑ

ΑΡΙΘ. ΣΧΕΔΙΟΥ 3/3 ΚΛΙΜΑΚΑ : 1:500 9/2004

ΘΕΩΡΗΘΗΚΕ	ΕΛΕΓΘΗΚΕ	Ο ΣΥΝΤΑΞΑΣ
ΑΜΦΙΣΣΑ 8/12/2004	ΑΜΦΙΣΣΑ 8/12/2004	ΝΙΚΟΛΑΟΣ Ε. ΑΡΑΠΟΠΟΥΛΟΣ ΔΙΠΛΩΜ. ΠΟΛΙΤΙΚΟΣ ΜΗΧΑΝΙΚΟΣ ΑΡΙΣΤΟΤΕΛΕΙΟΥ ΠΑΝΕΠΙΣΤΗΜΙΟΥ ΘΕΣΝΙΚΗΣ ΜΕΛΟΣ Τ.Ε.Ε. ΑΡΙΘΜΟΣ ΜΗΤΡΩΟΥ 43965 ΠΑΠΑΧΡΗΣΤΟΥ 9, ΑΜΦΙΣΣΑ - ΤΗΛ. 22650 22411 Α.Φ.Μ. 029759998 Δ.Ο.Υ. ΑΜΦΙΣΣΑΣ
Π. Καραπελάς		